

Renovation du Collège de Courtelary

Grand-Rue 65, 2608 Courtelary

REZ-DE-CHAUSSEE EXISTANT

1:150


PROJET DE L'OUVRAGE

15 janvier 2025

STUDIOV9 JEANDREVIN POFFET ROUILLER ARCHITECTES MA HES SIA info@studiov9.ch

EXISTANT

NOUVEAU

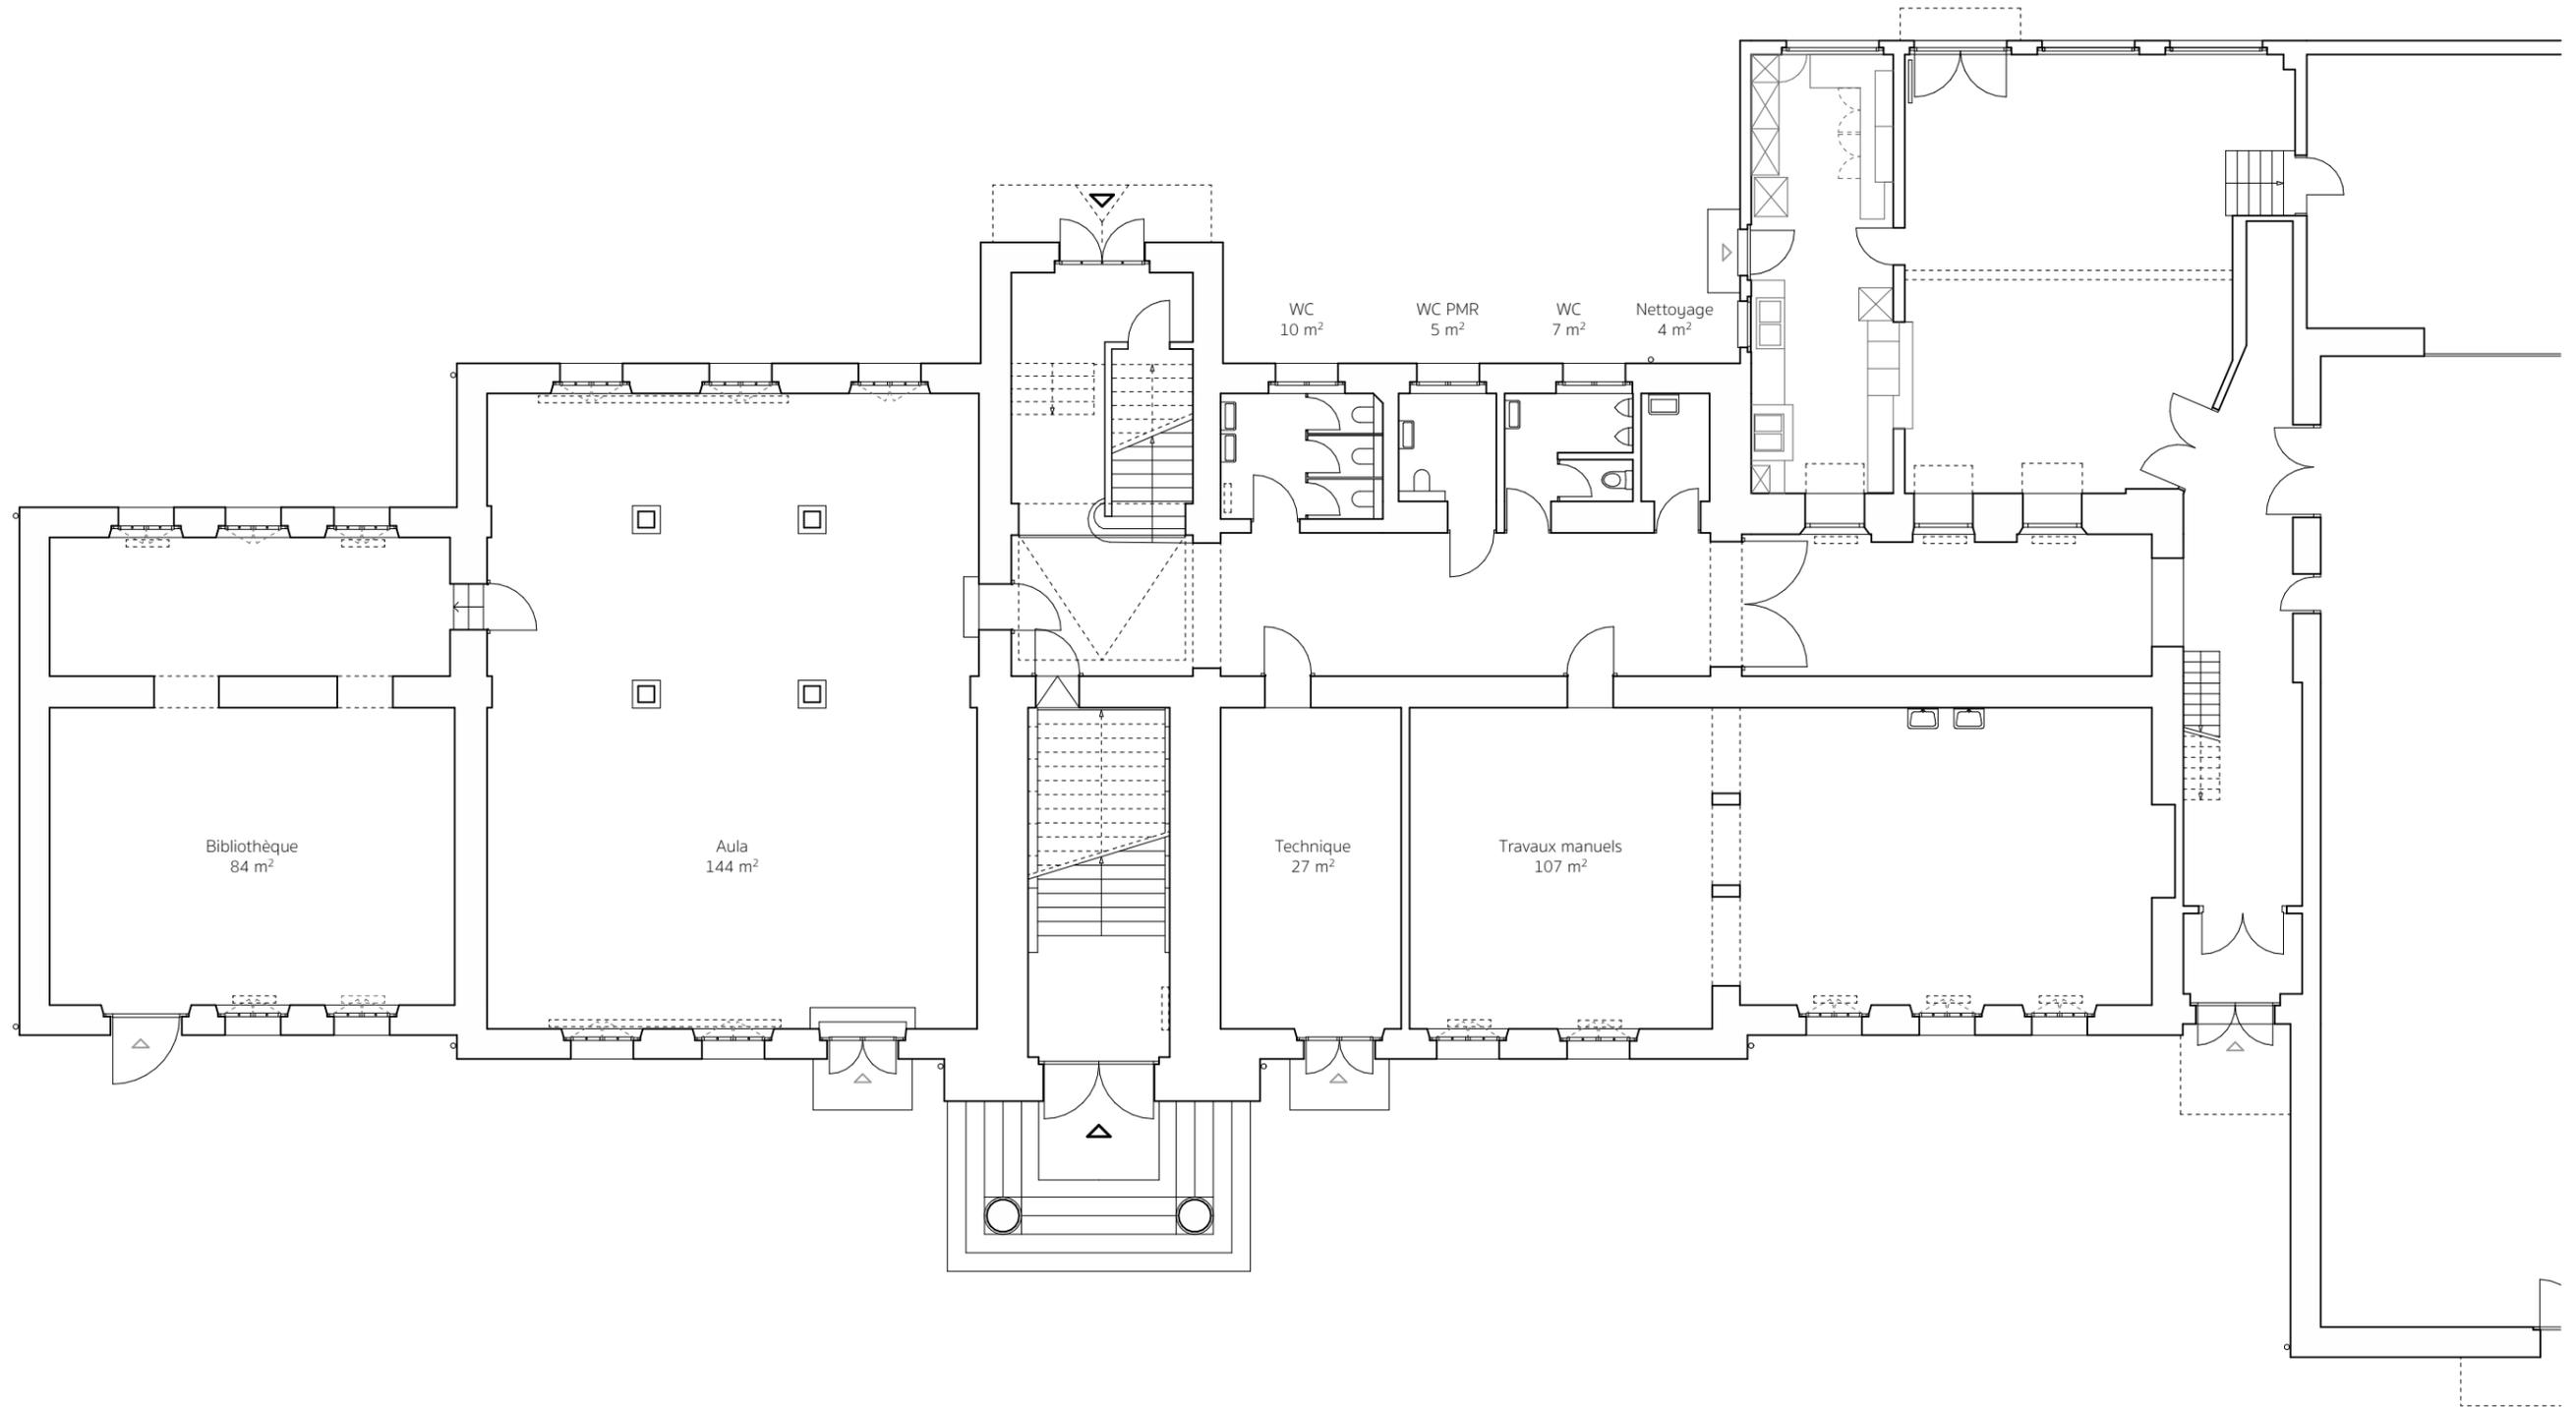

Renovation du Collège de Courtelary

Grand-Rue 65, 2608 Courtelary

REZ-DE-CHAUSSEE PROJET

1:150


PROJET DE L'OUVRAGE

15 janvier 2025

STUDIOV9 JEANDREVIN POFFET ROUILLER ARCHITECTES MA HES SIA info@studiov9.ch


EXISTANT

NOUVEAU

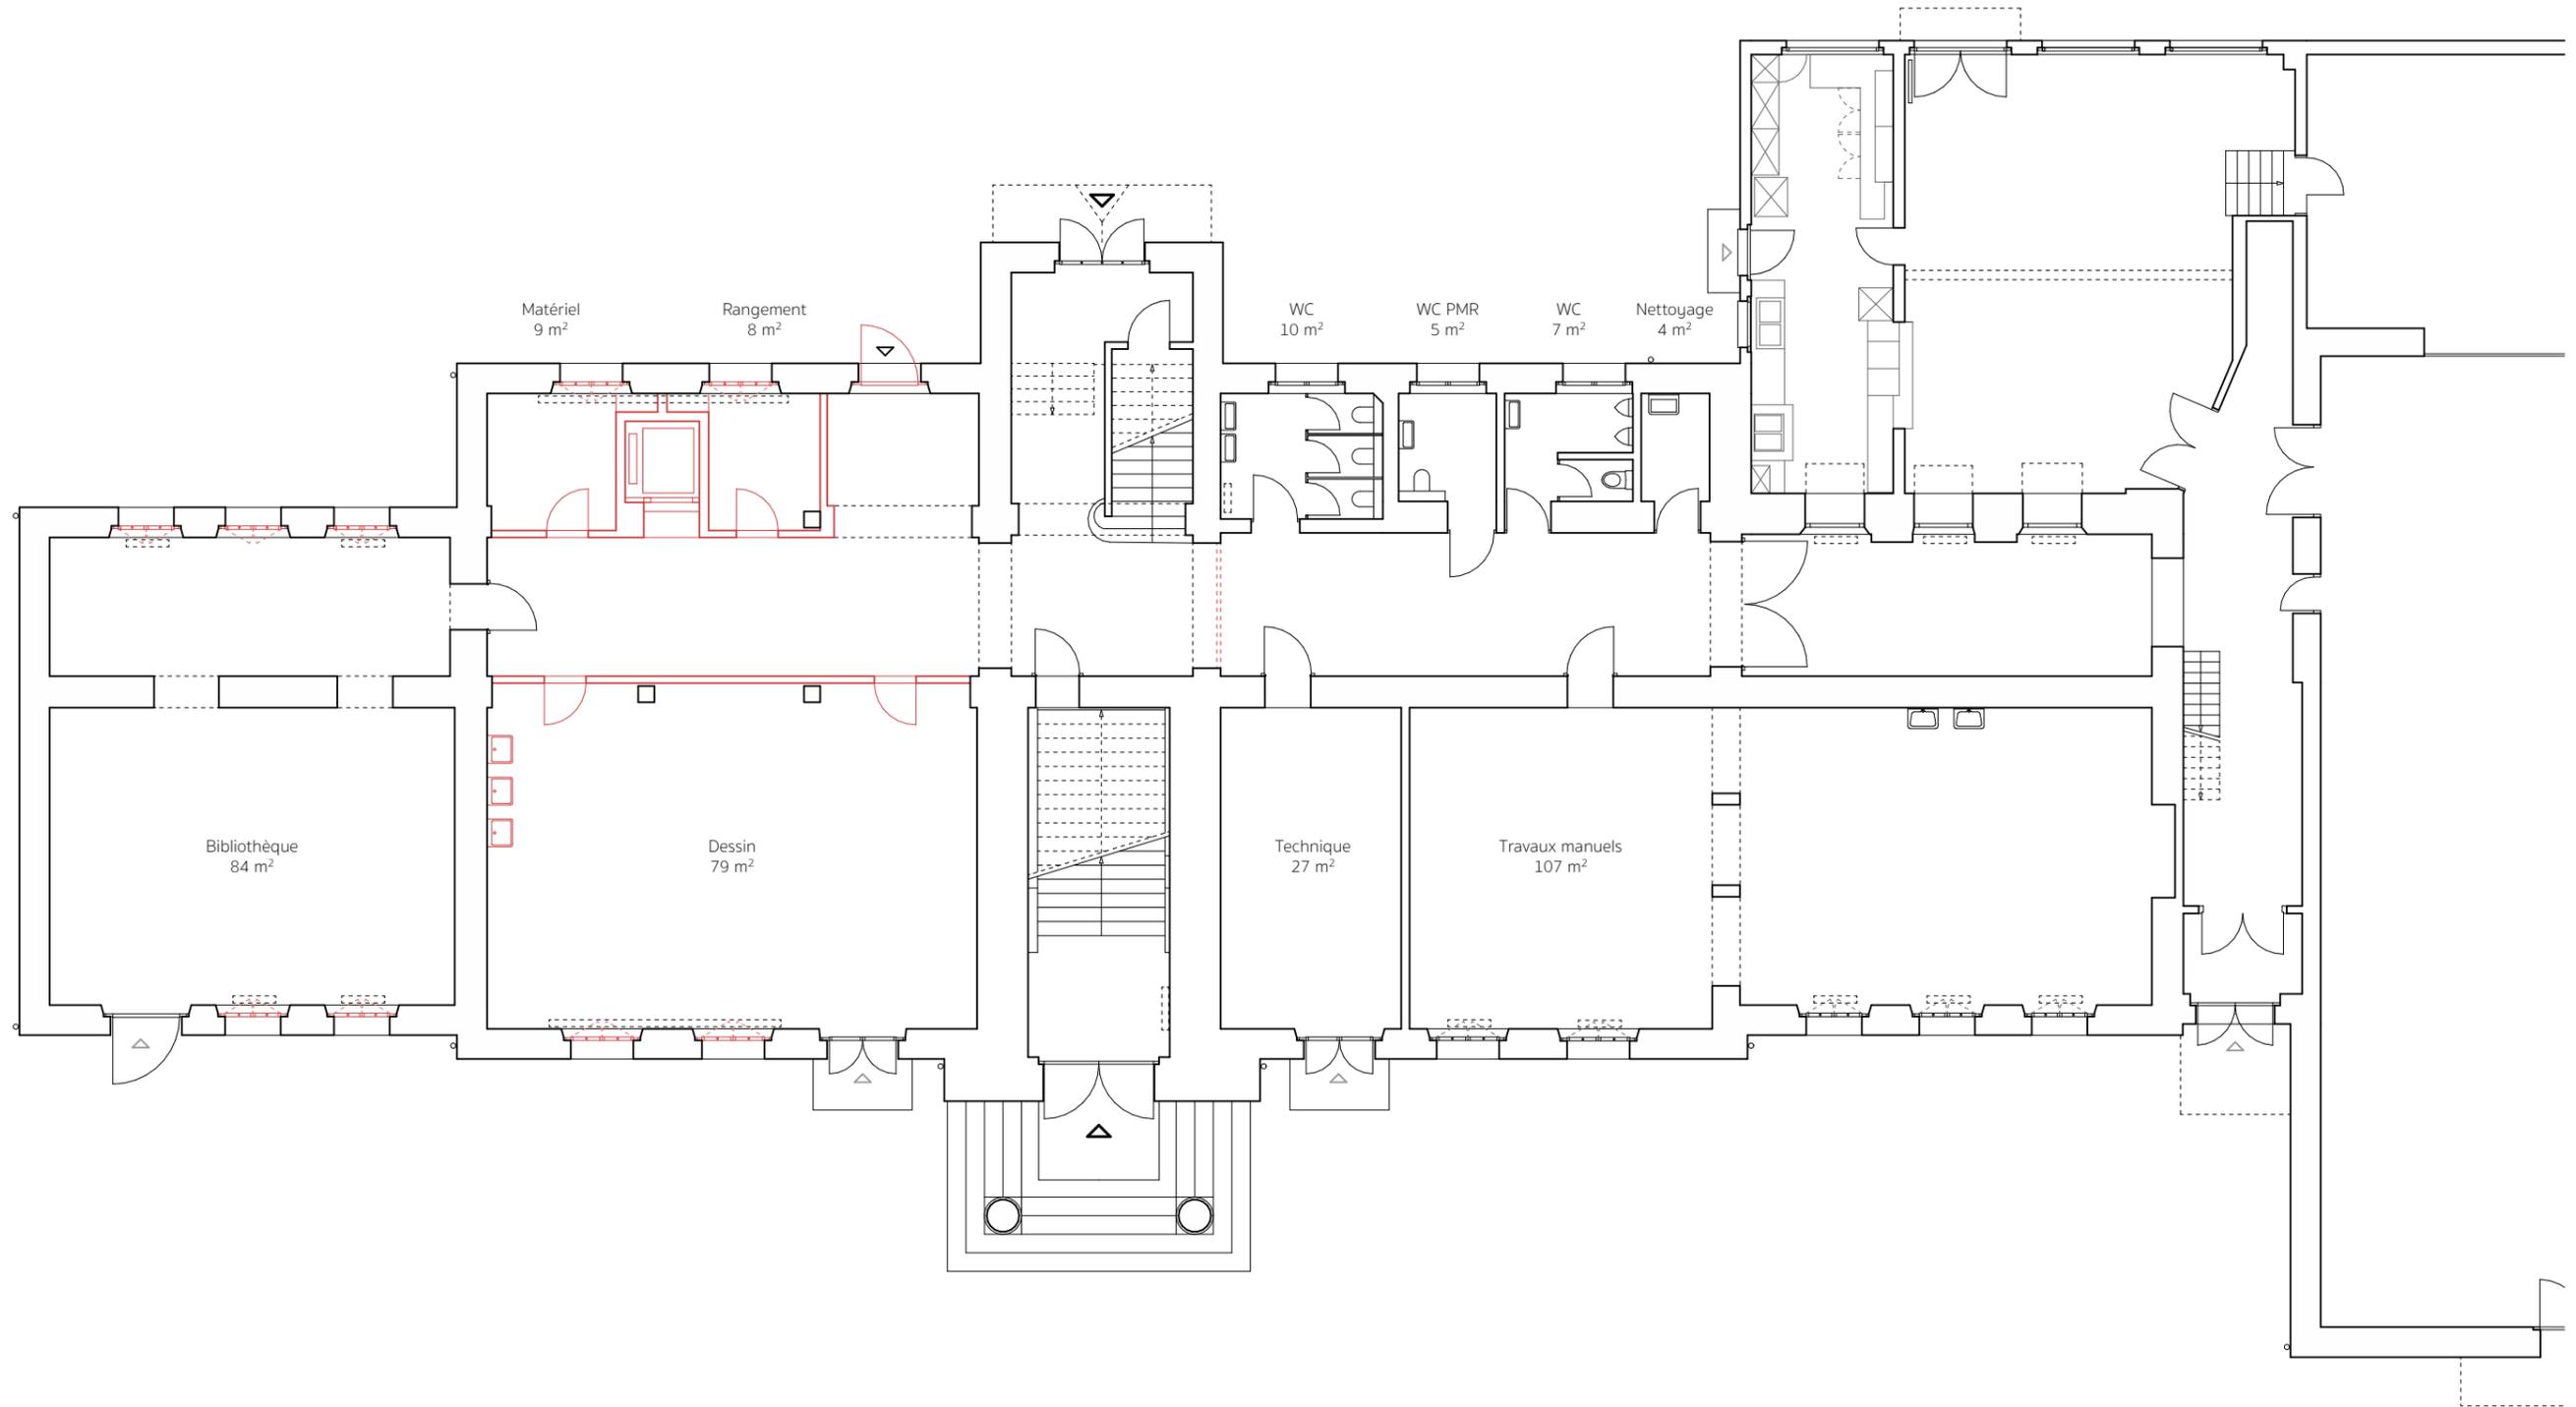

EXISTANT

NOUVEAU

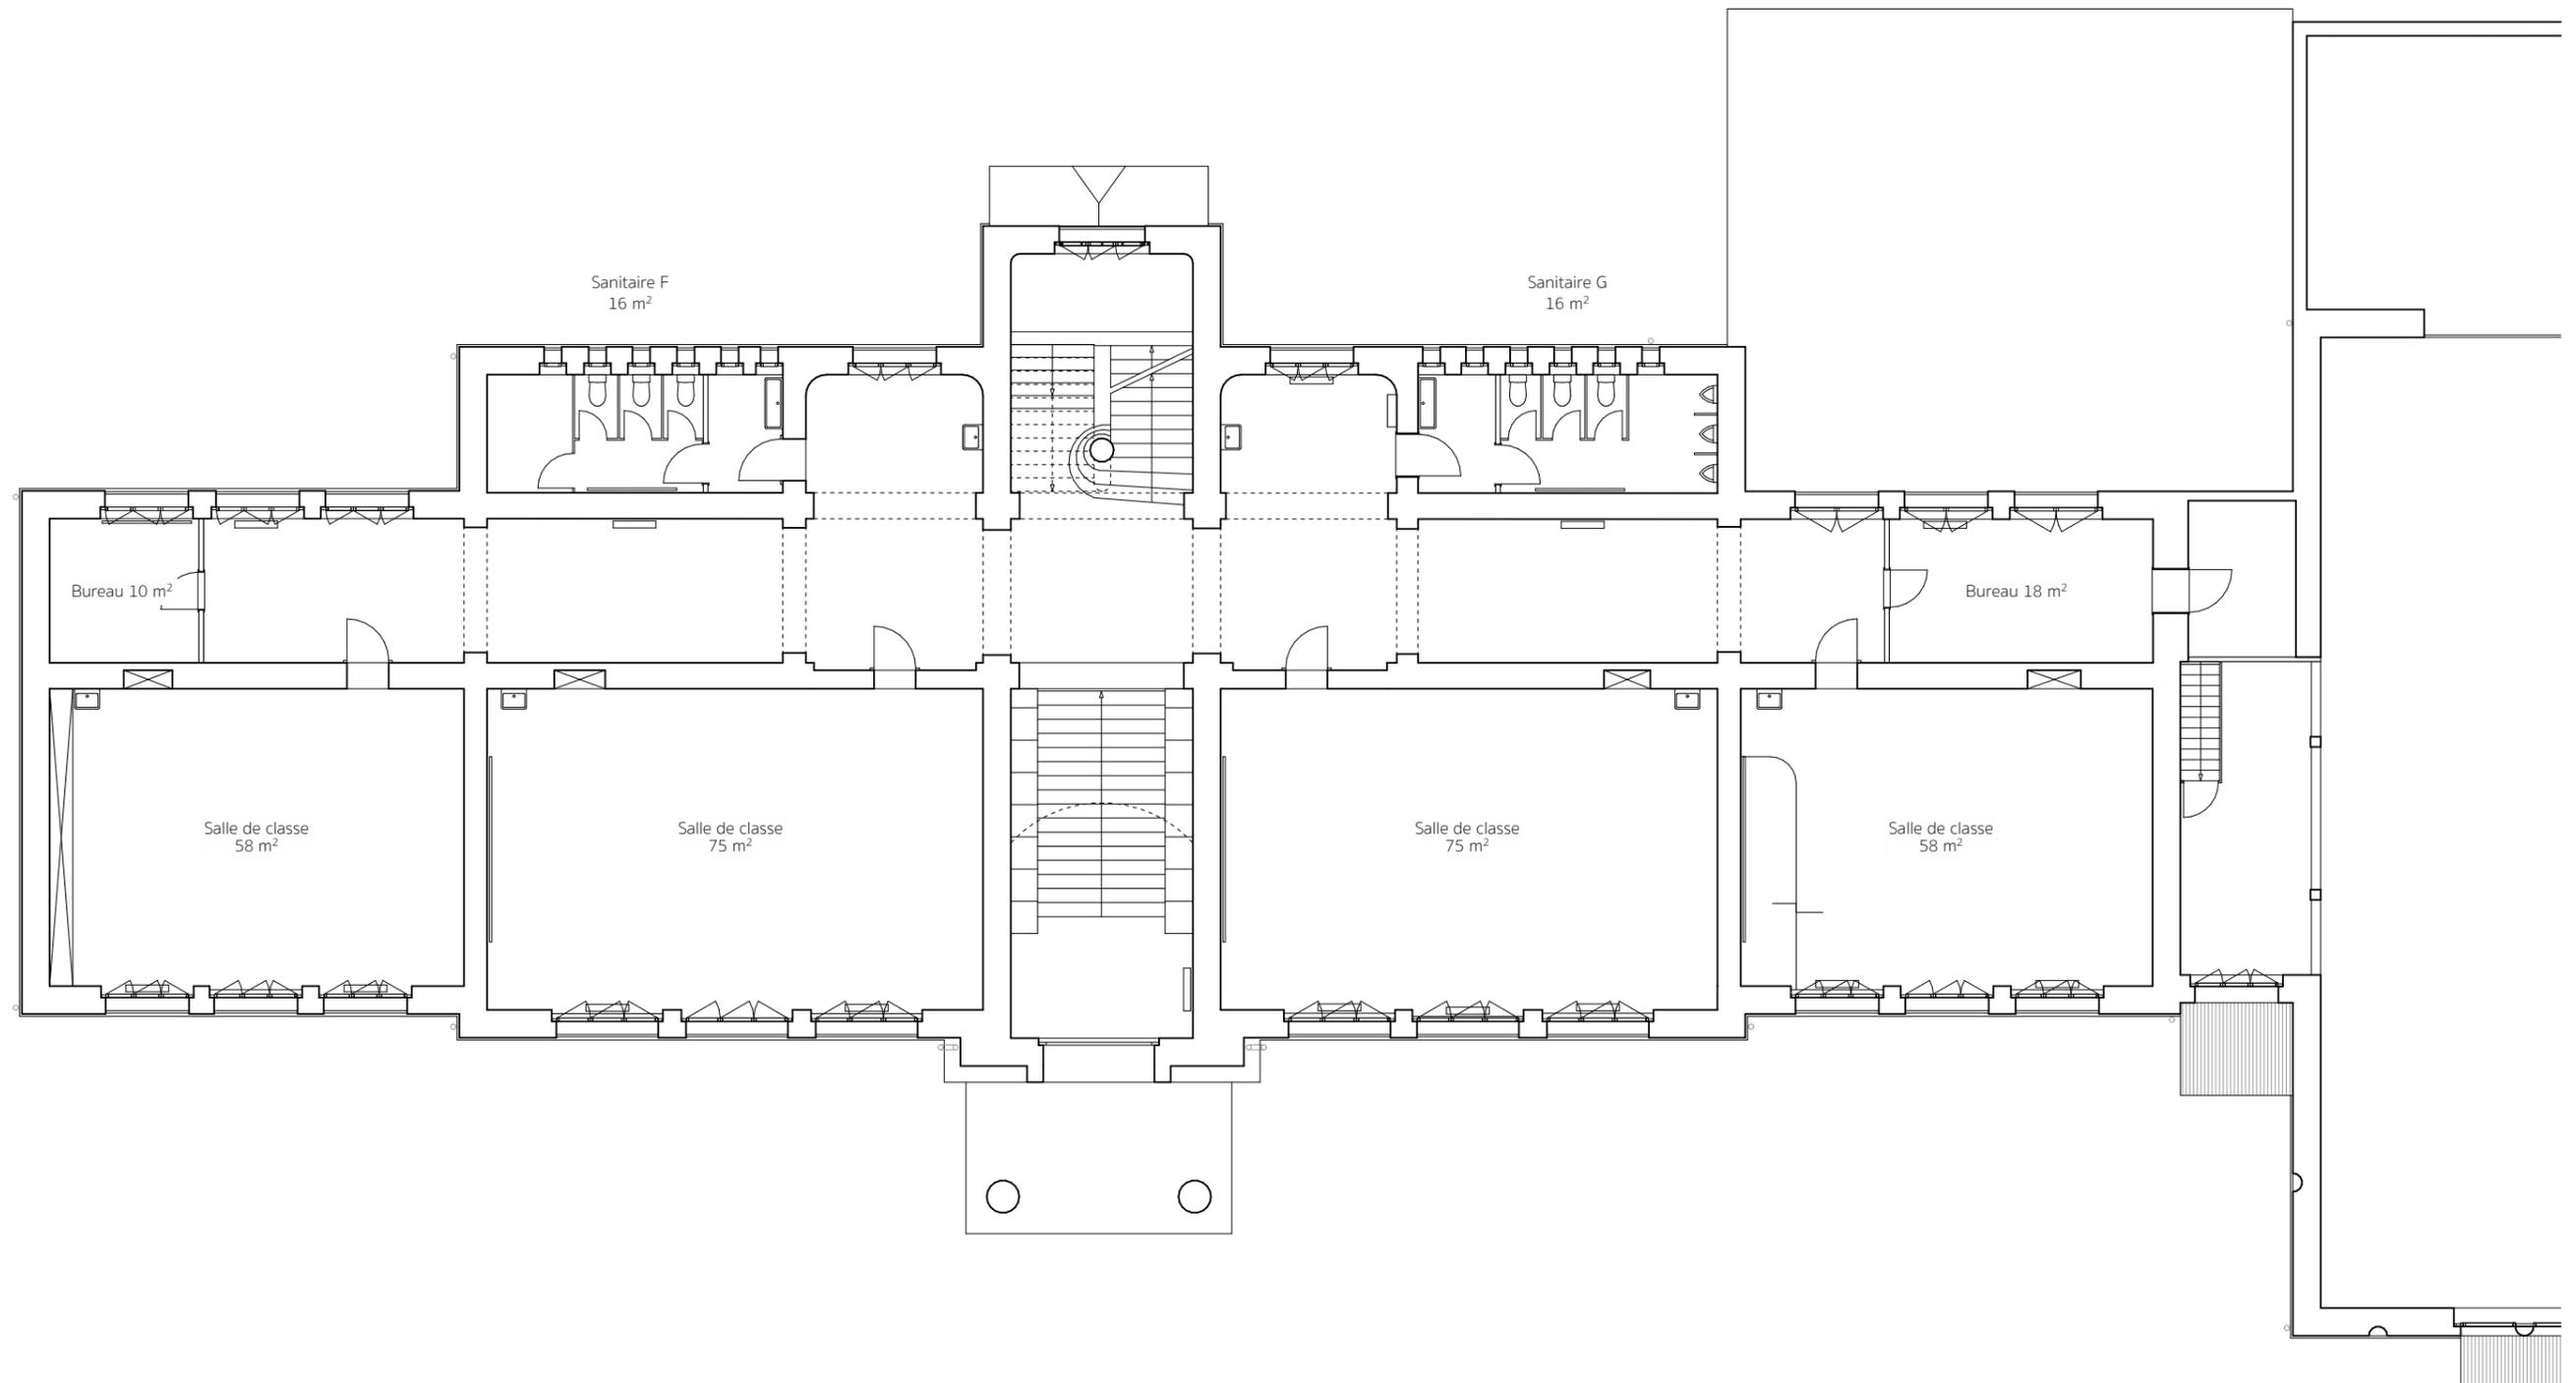

Renovation du Collège de Courtelary

Grand-Rue 65, 2608 Courtelary

1^{er} ETAGE PROJET

1:150


PROJET DE L'OUVRAGE

15 janvier 2025

STUDIOV9 JEANDREVIN POFFET ROUILLER ARCHITECTES MA HES SIA info@studiov9.ch

EXISTANT

NOUVEAU

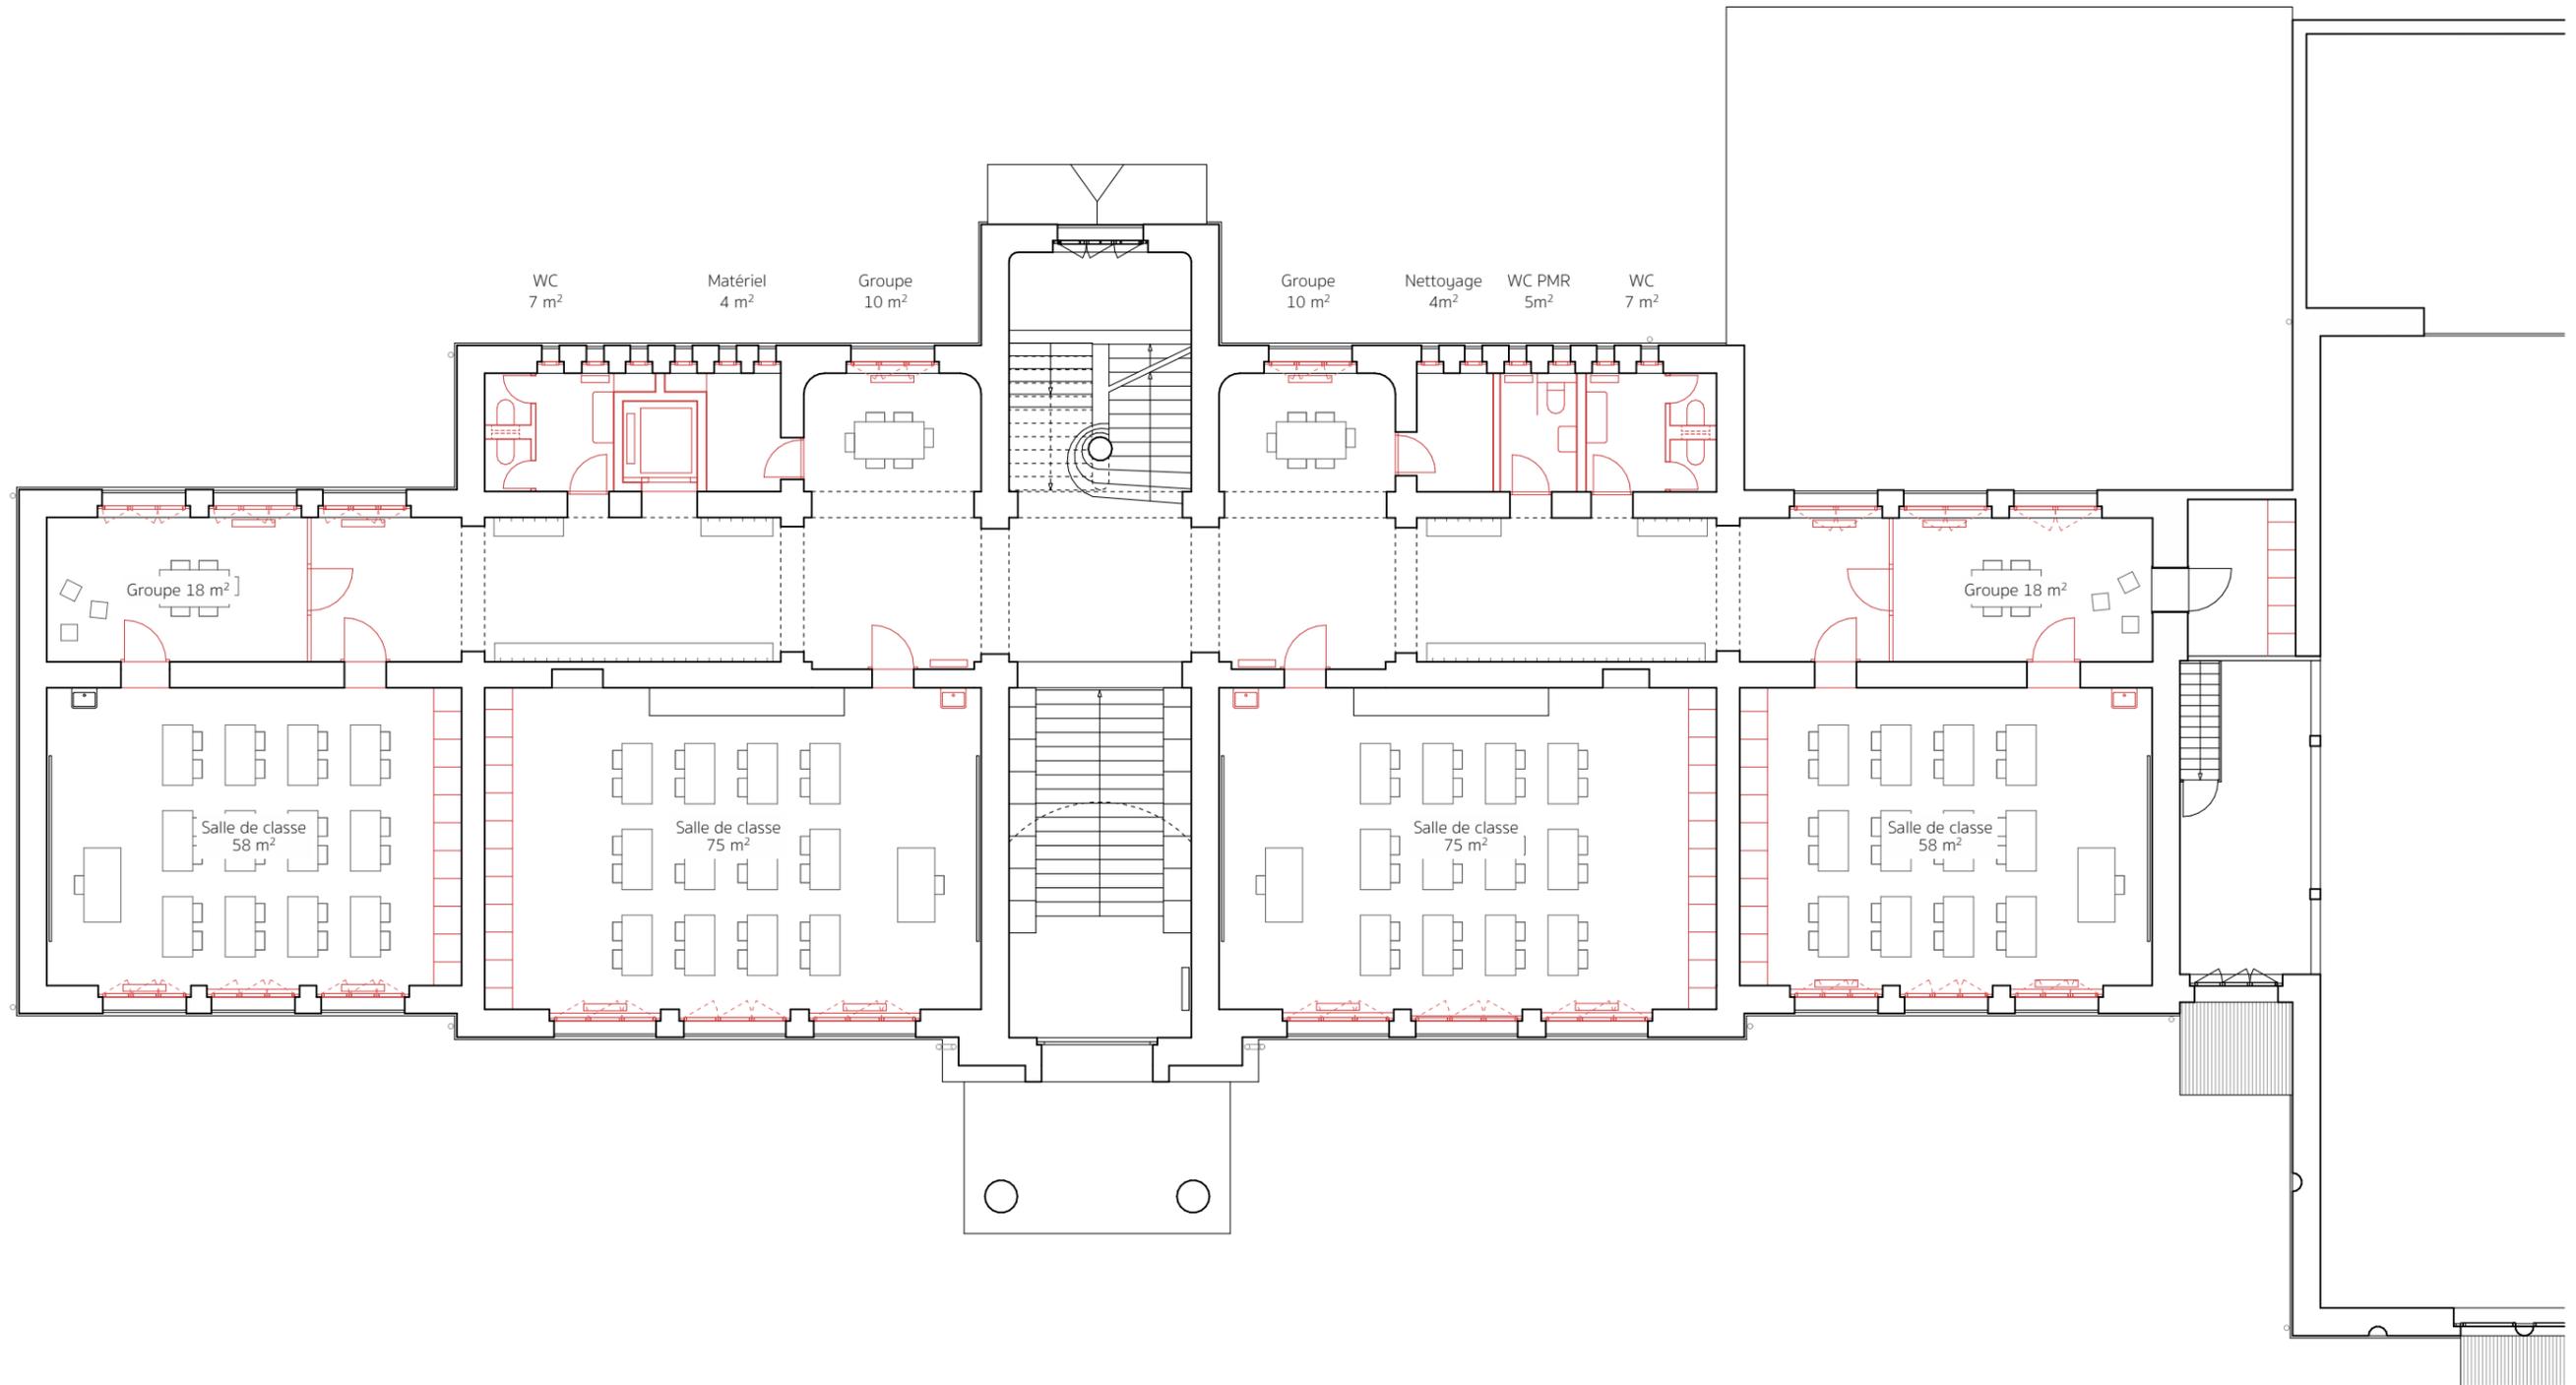

Renovation du Collège de Courtelary

Grand-Rue 65, 2608 Courtelary

2° ETAGE EXISTANT

1:150


PROJET DE L'OUVRAGE

15 janvier 2025

STUDIOV9 JEANDREVIN POFFET ROUILLER ARCHITECTES MA HES SIA info@studiov9.ch

EXISTANT

NOUVEAU

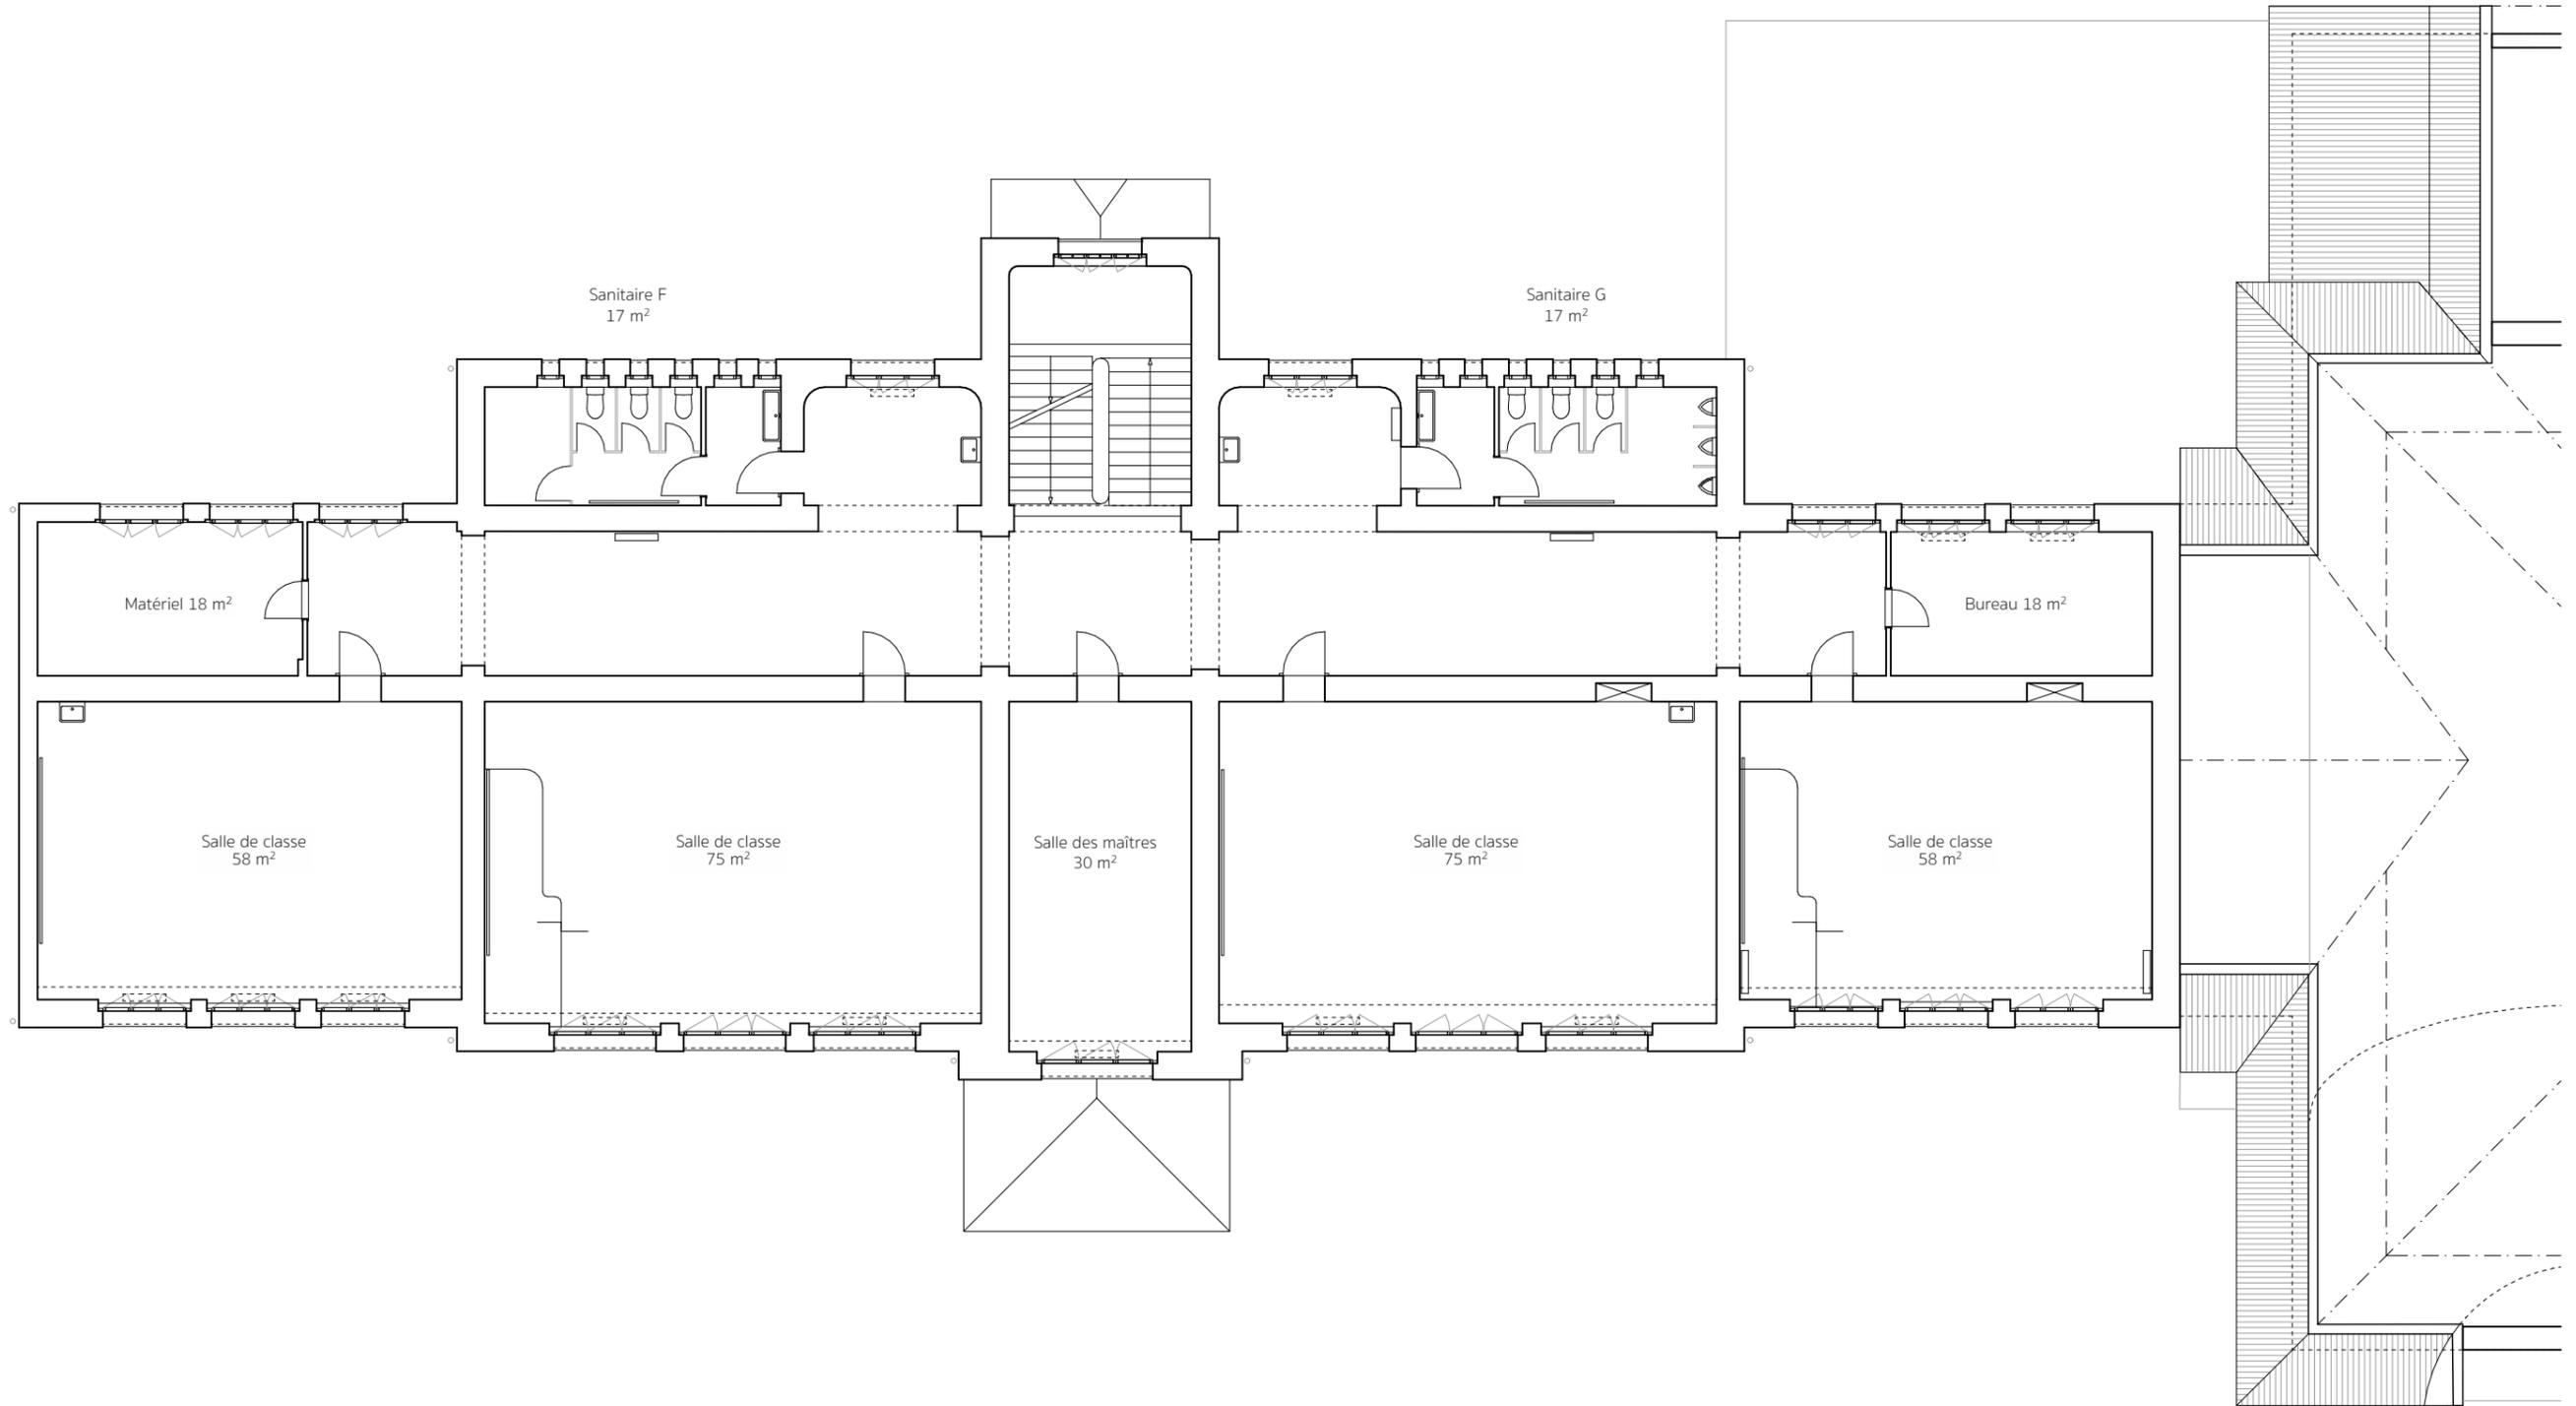

Renovation du Collège de Courtelary

Grand-Rue 65, 2608 Courtelary

2^e ETAGE PROJET

1:150


PROJET DE L'OUVRAGE

15 janvier 2025

STUDIOV9 JEANDREVIN POFFET ROUILLER ARCHITECTES MA HES SIA info@studiov9.ch

EXISTANT

NOUVEAU

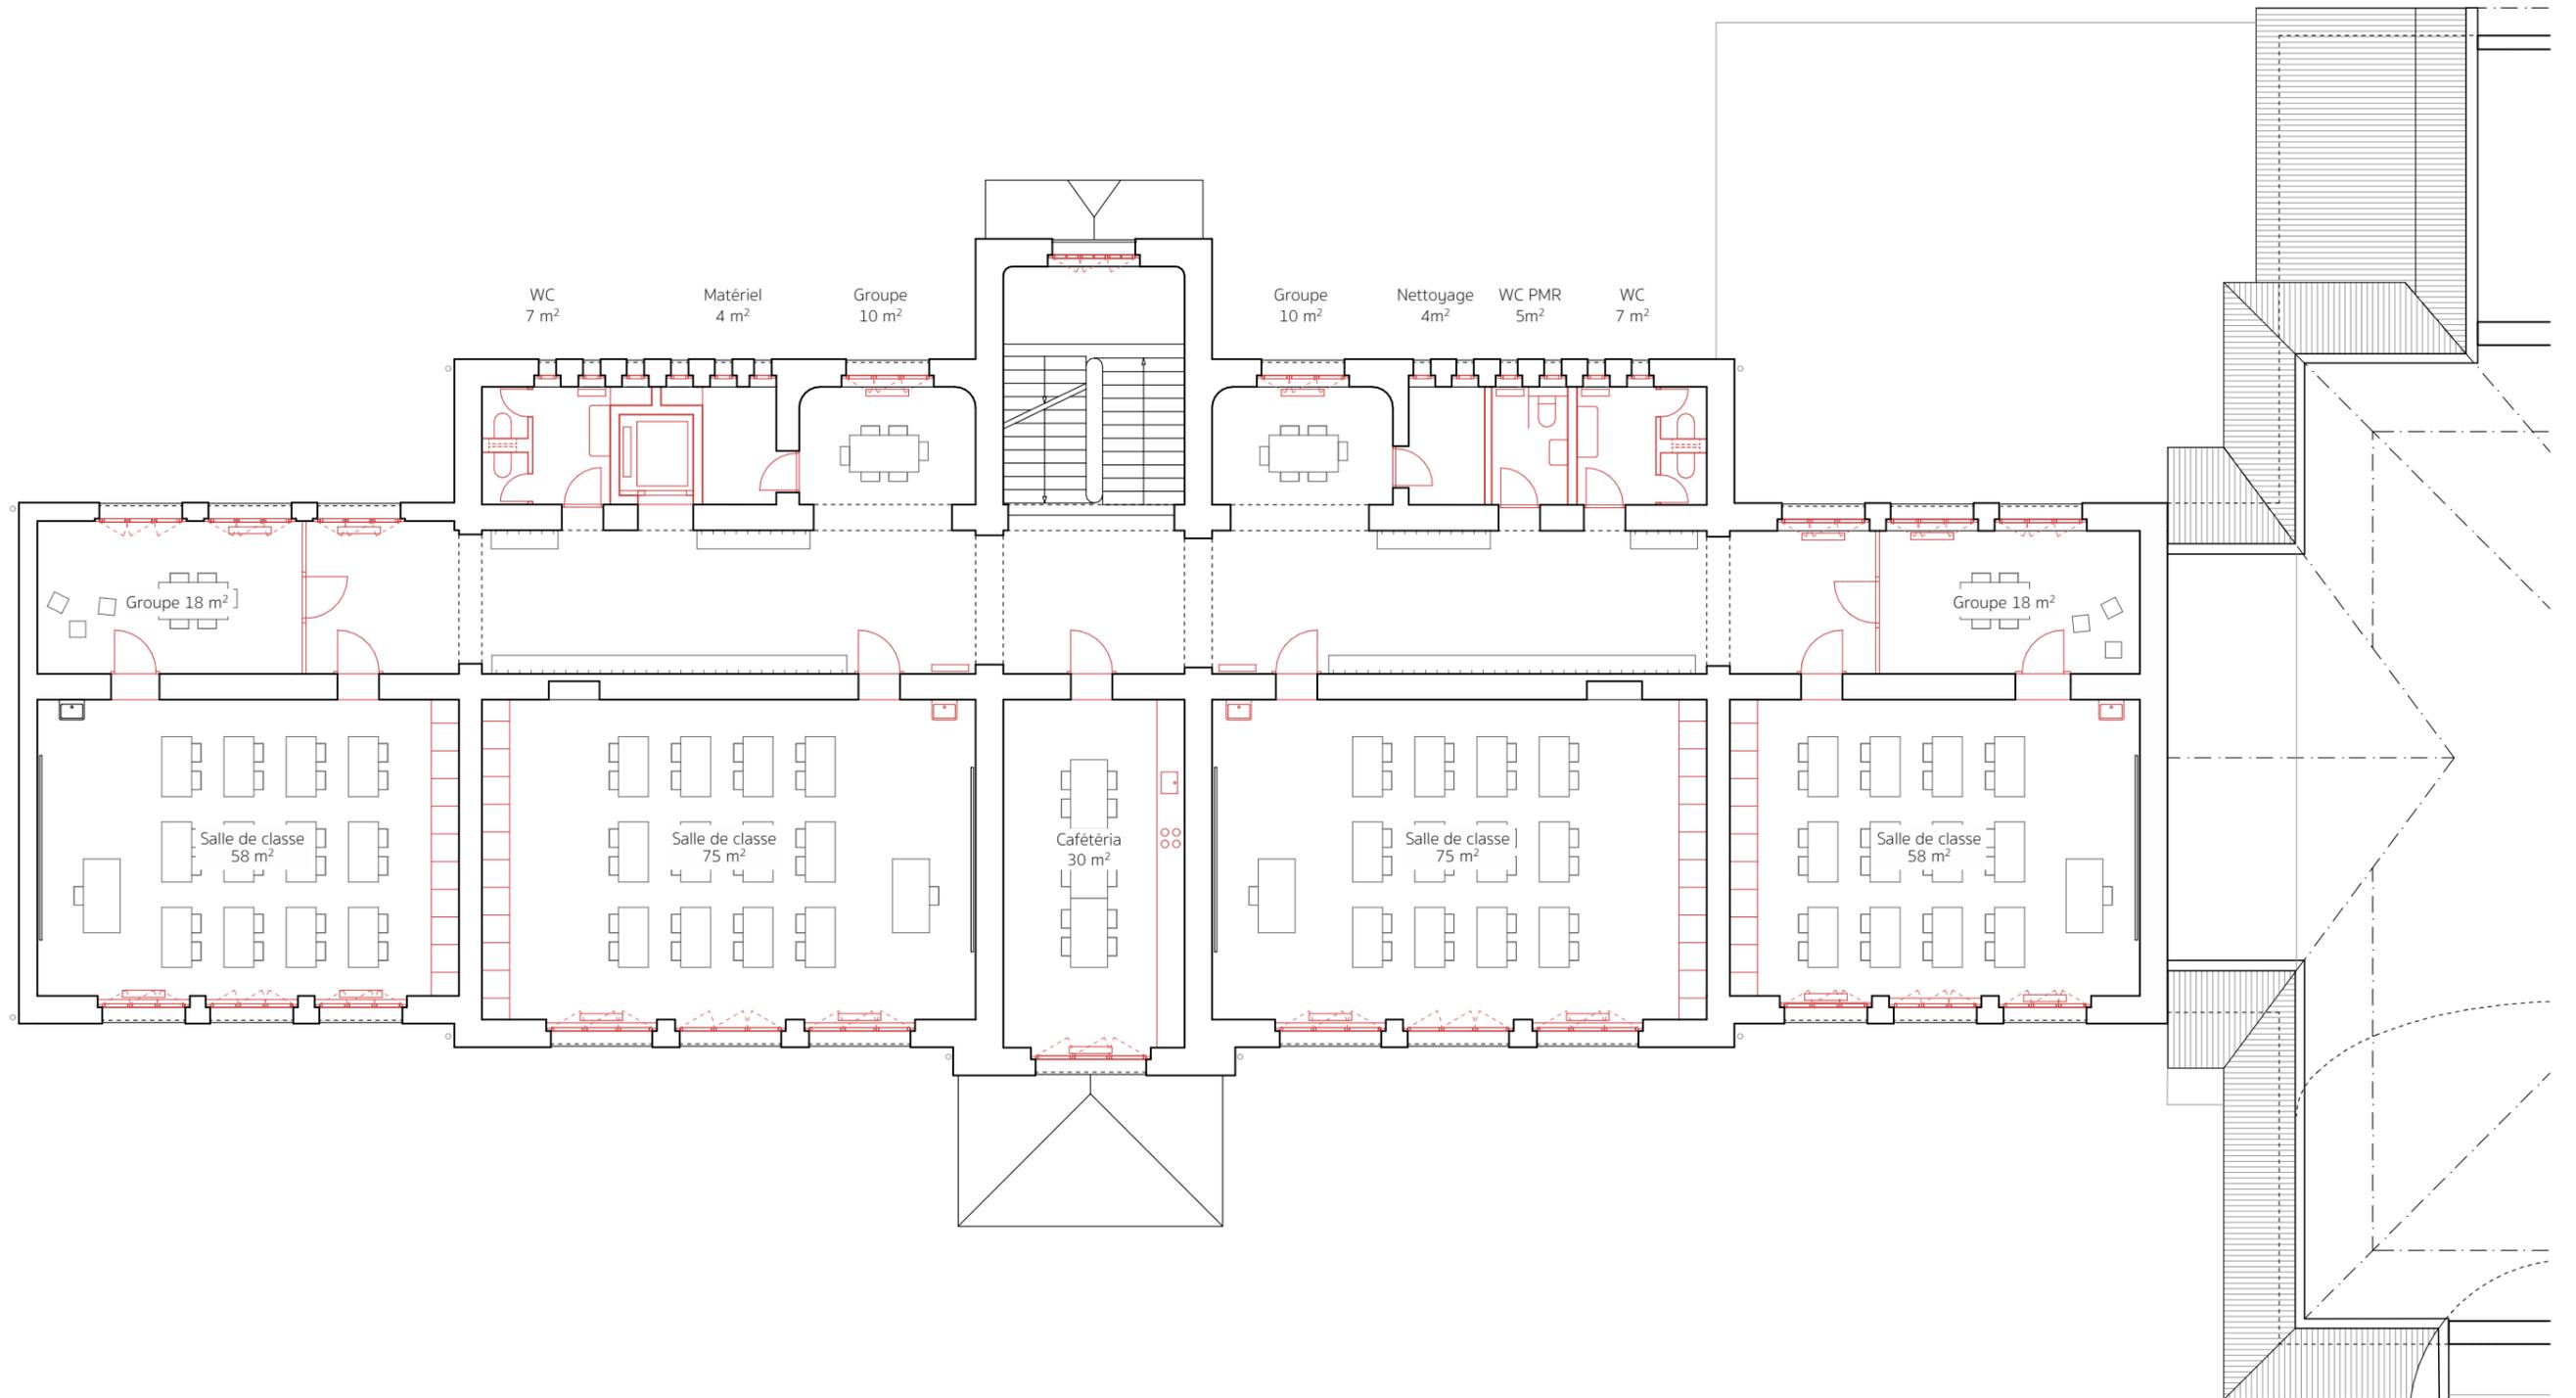

Renovation du Collège de Courtelary

Grand-Rue 65, 2608 Courtelary

3^e ETAGE EXISTANT

1:150


PROJET DE L'OUVRAGE

15 janvier 2025

STUDIOV9 JEANDREVIN POFFET ROUILLER ARCHITECTES MA HES SIA info@studiov9.ch

EXISTANT

NOUVEAU

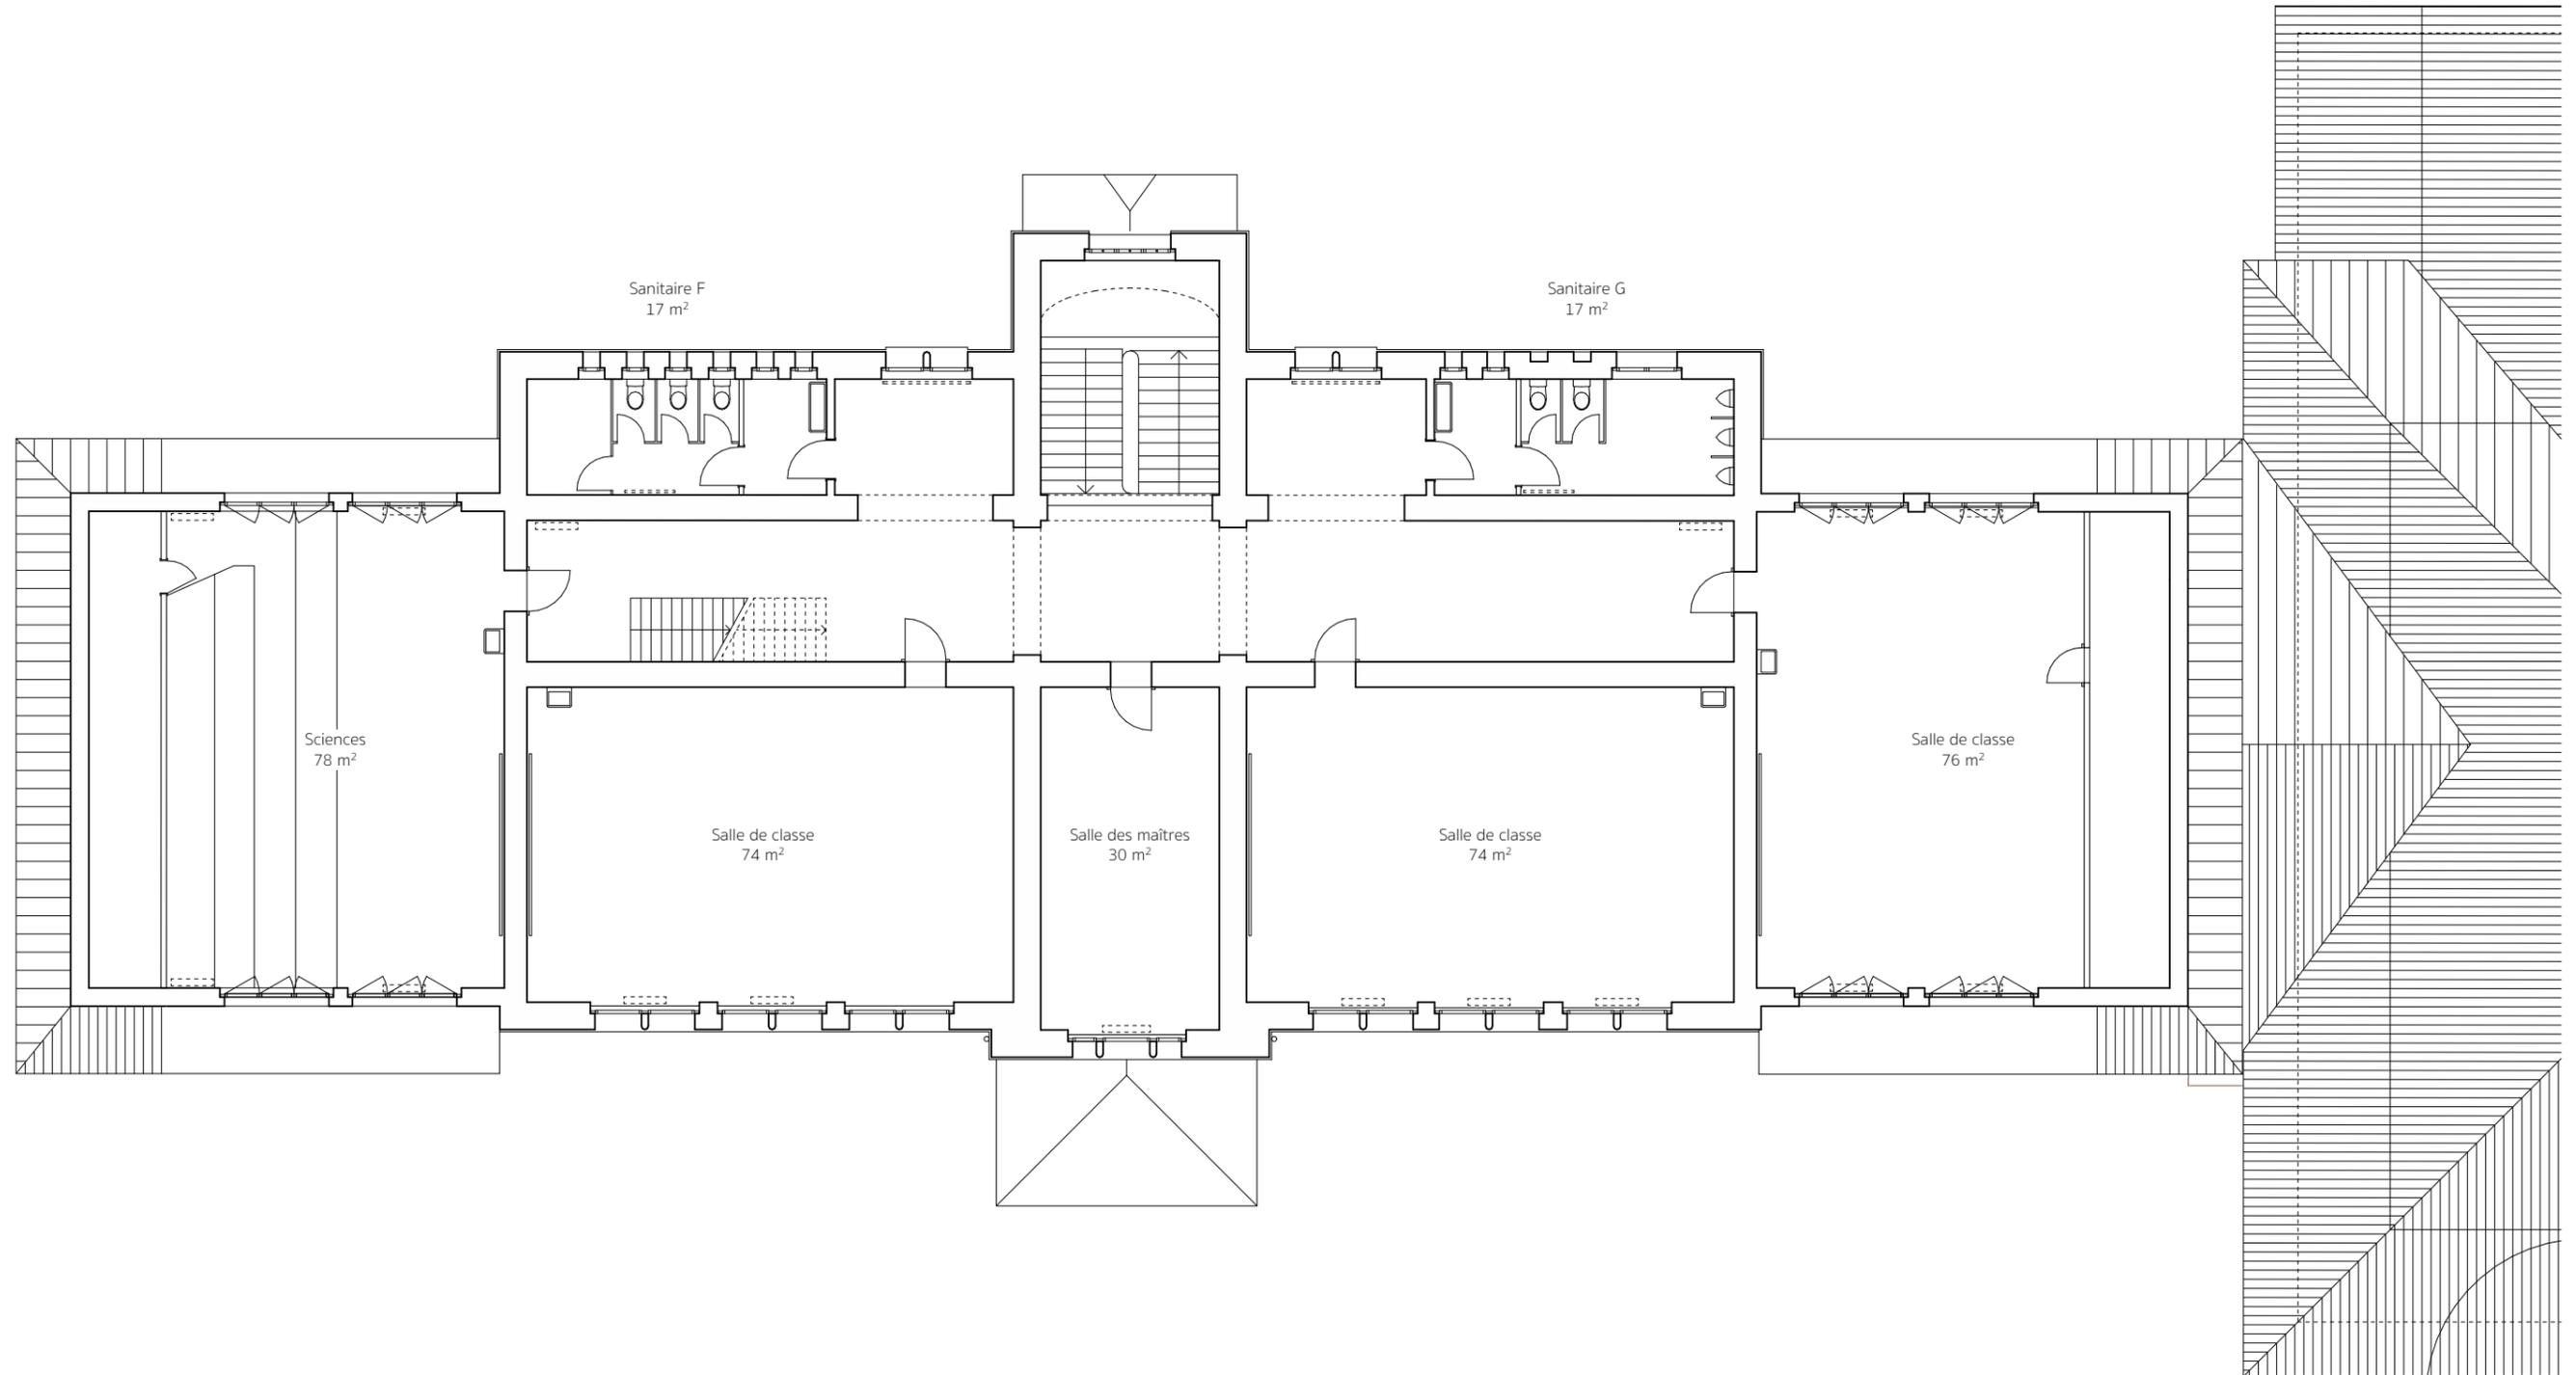

Renovation du Collège de Courtelary

Grand-Rue 65, 2608 Courtelary

3^e ETAGE PROJET

1:150


PROJET DE L'OUVRAGE

15 janvier 2025

STUDIOV9 JEANDREVIN POFFET ROUILLER ARCHITECTES MA HES SIA info@studiov9.ch

EXISTANT

NOUVEAU

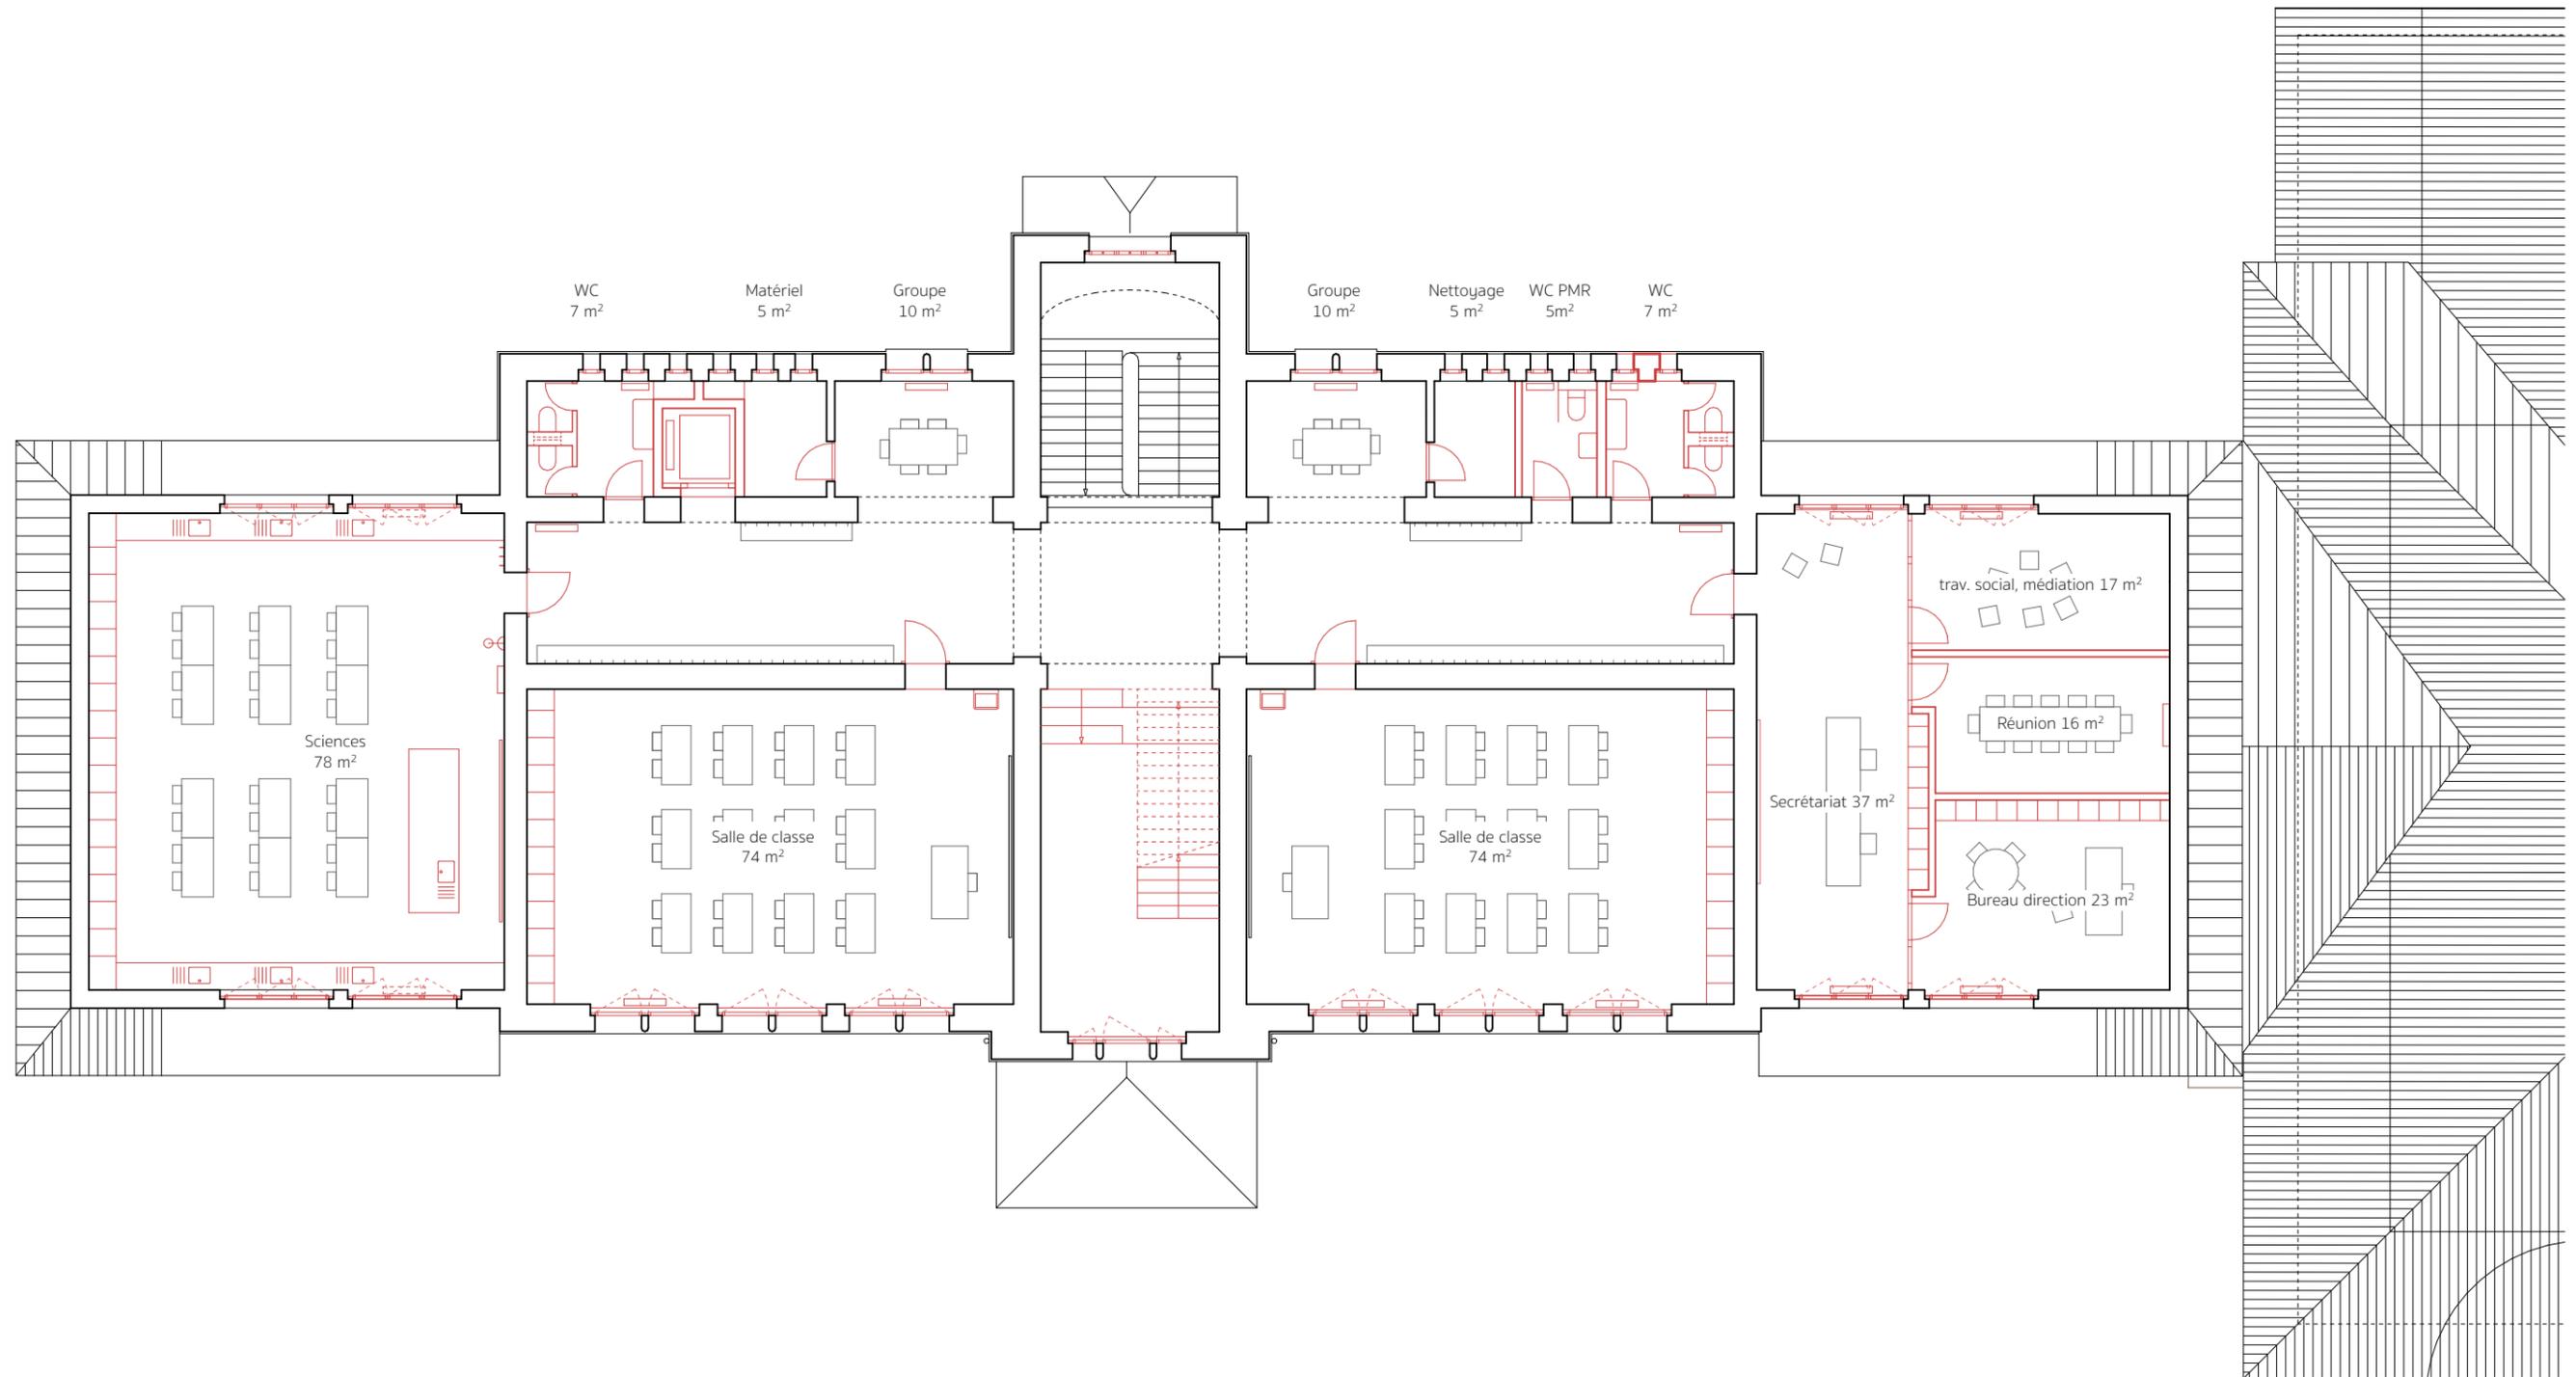

Renovation du Collège de Courtelary

Grand-Rue 65, 2608 Courtelary

COMBLES PROJET

1:150


PROJET DE L'OUVRAGE

15 janvier 2025

STUDIOV9 JEANDREVIN POFFET ROUILLER ARCHITECTES MA HES SIA info@studiov9.ch

EXISTANT

NOUVEAU

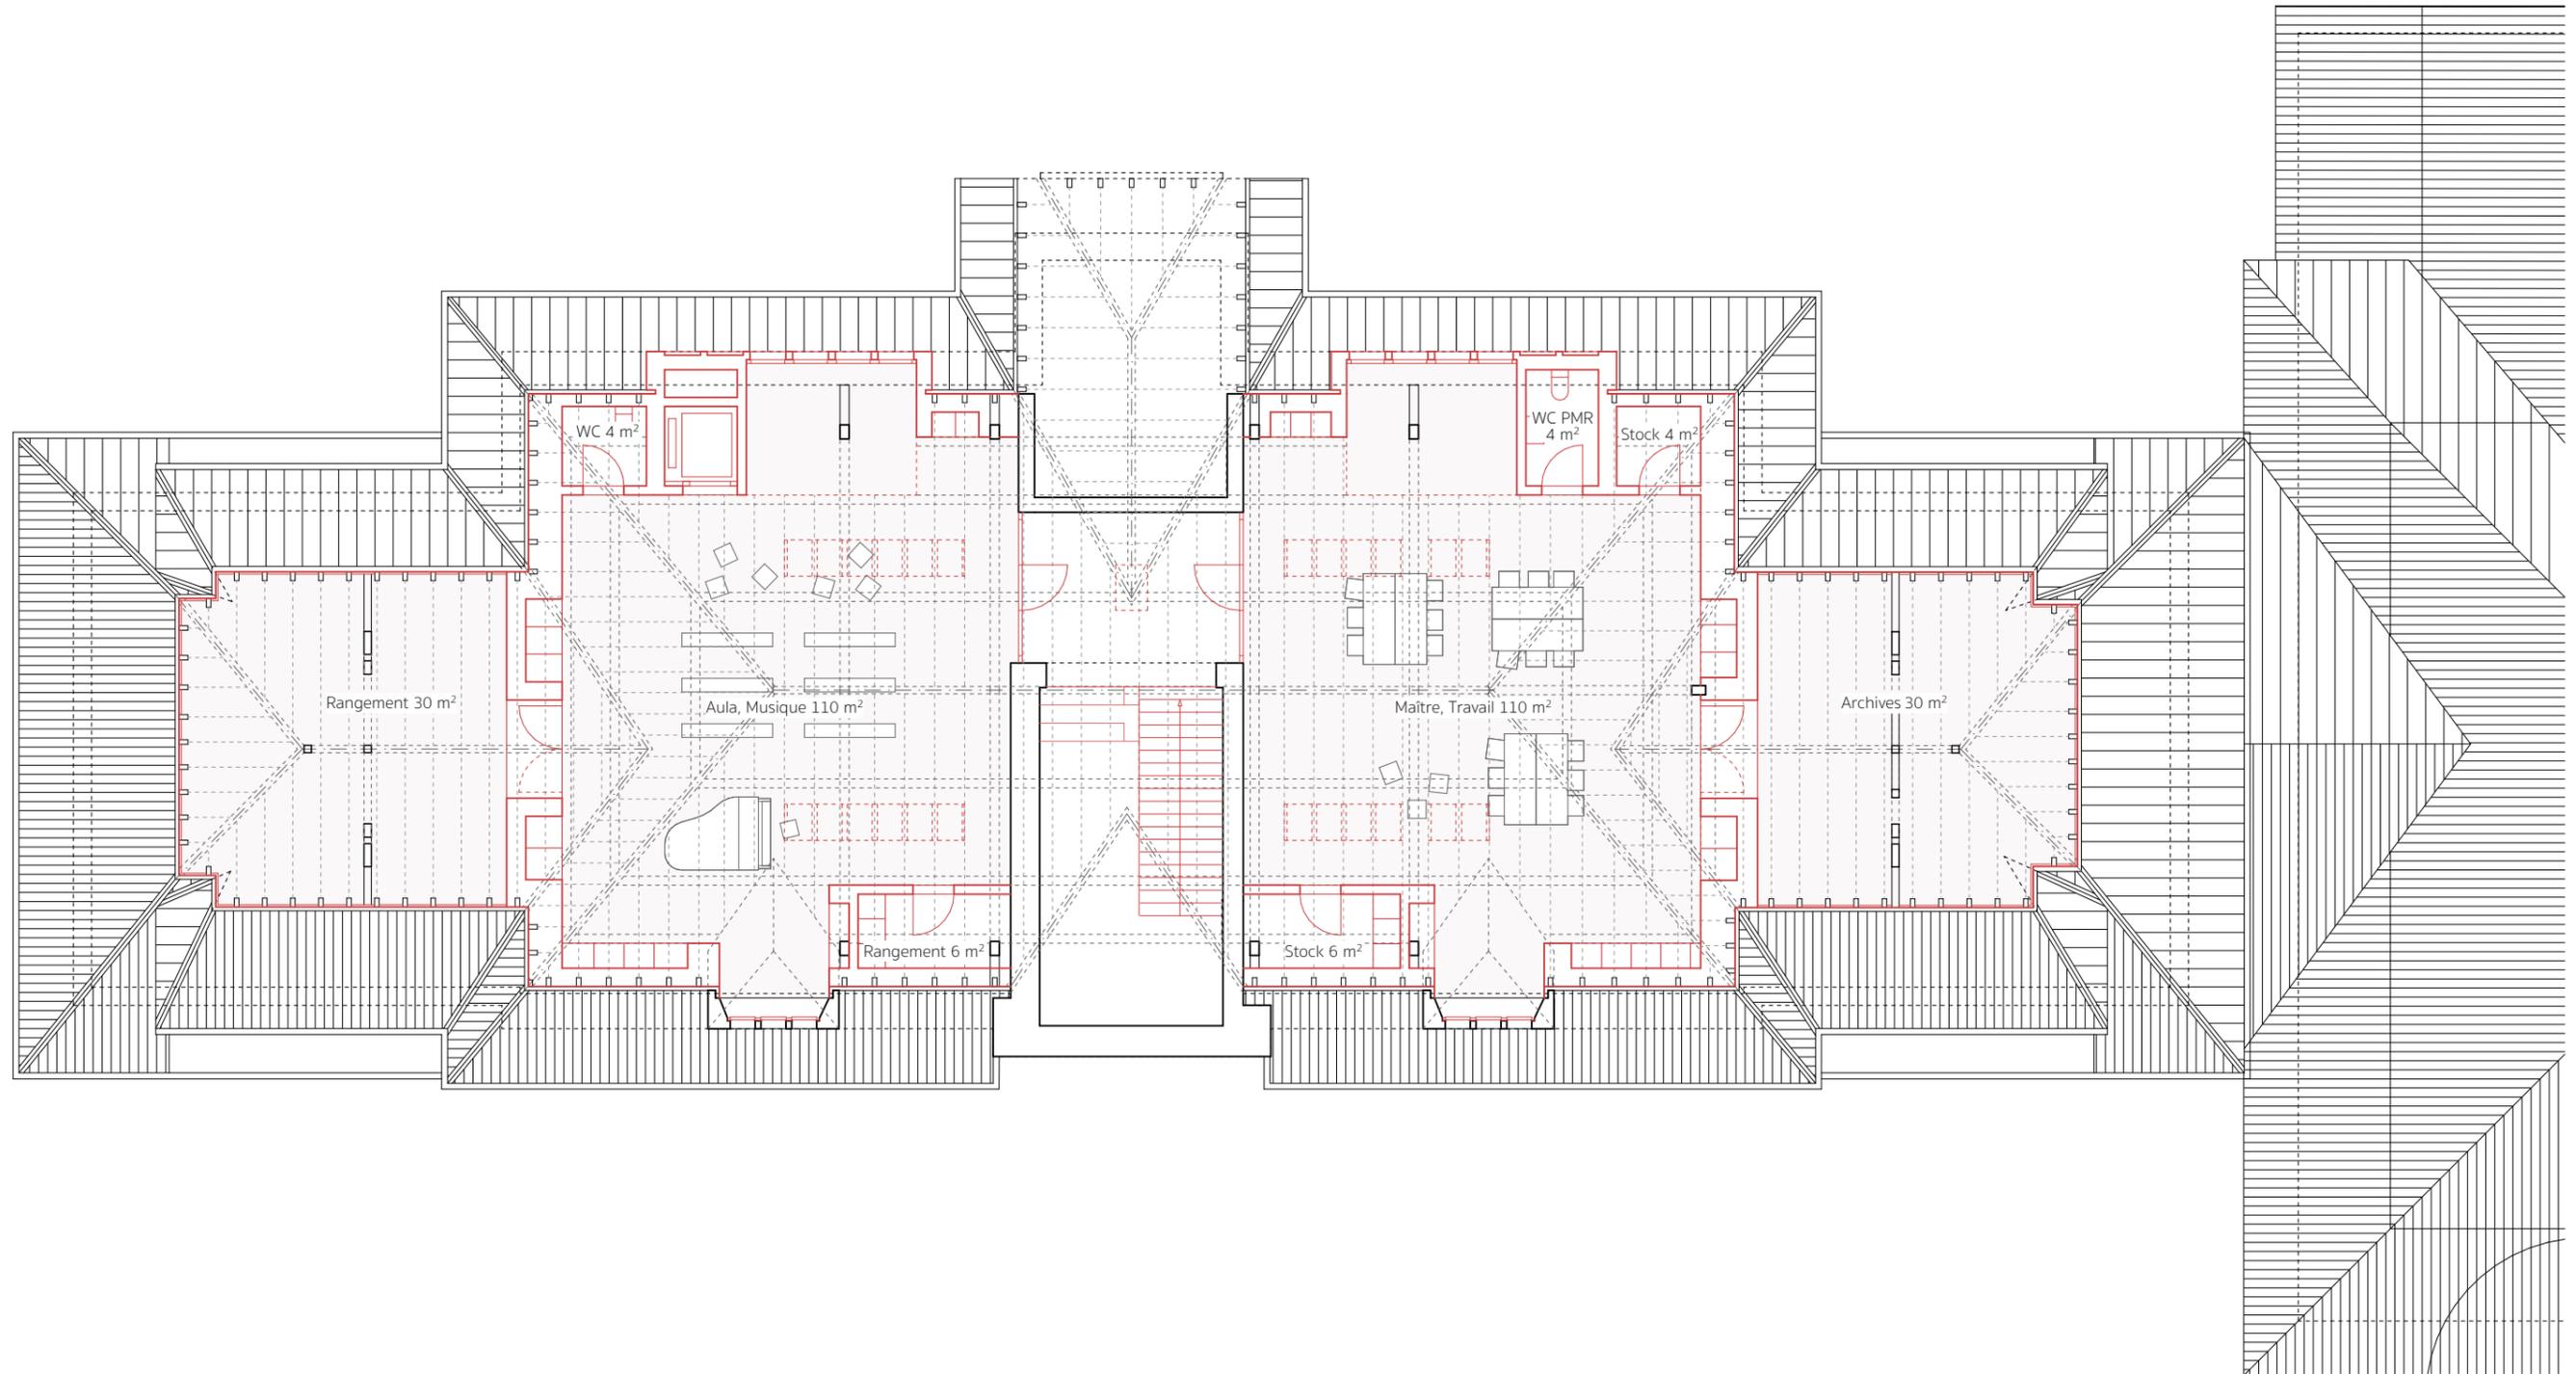

Ecole primaire et secondaire de Courtelary, Grand-Rue 65, 2608 Courtelary

Renovation du Collège de Courtelary

Grand-Rue 65, 2608 Courtelary


FACADE NORD EXISTANT

1:150

PROJET DE L'OUVRAGE

15 janvier 2025

STUDIOV9 JEANDREVIN POFFET ROUILLER ARCHITECTES MA HES SIA info@studiov9.ch

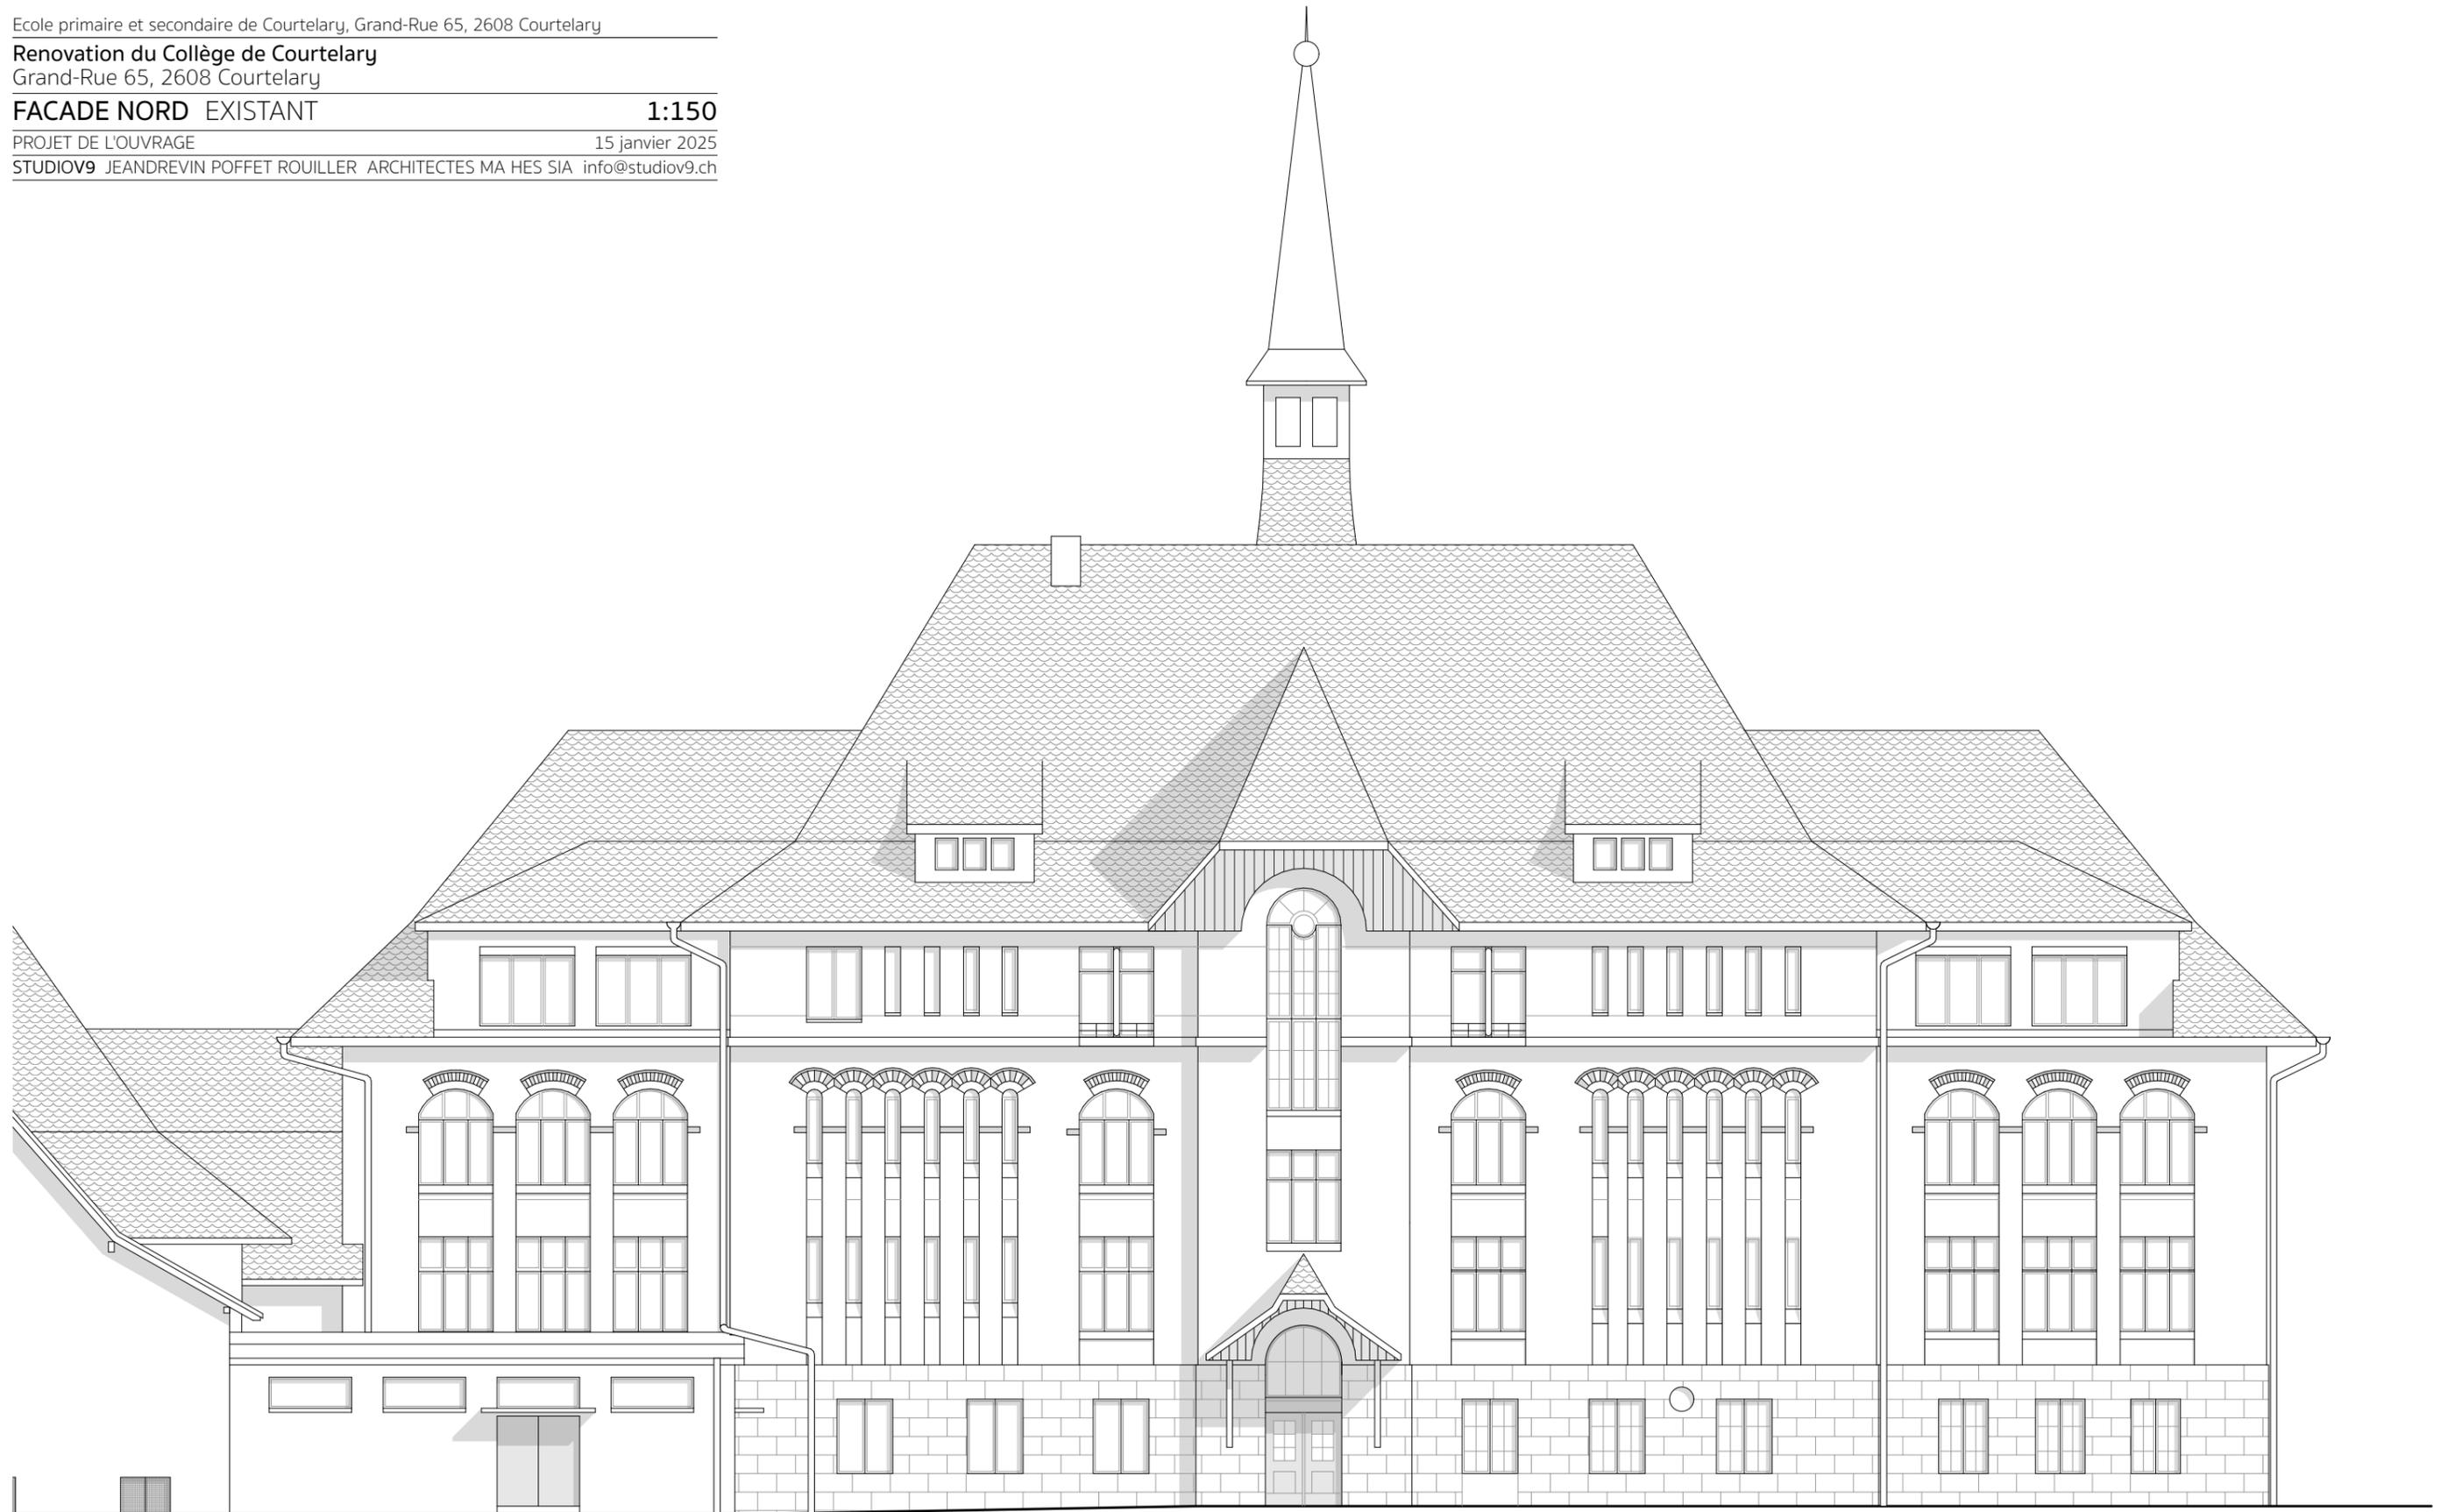

Ecole primaire et secondaire de Courtelary, Grand-Rue 65, 2608 Courtelary

Renovation du Collège de Courtelary

Grand-Rue 65, 2608 Courtelary


FACADE NORD PROJET

1:150

PROJET DE L'OUVRAGE

15 janvier 2025

STUDIOV9 JEANDREVIN POFFET ROUILLER ARCHITECTES MA HES SIA info@studiov9.ch

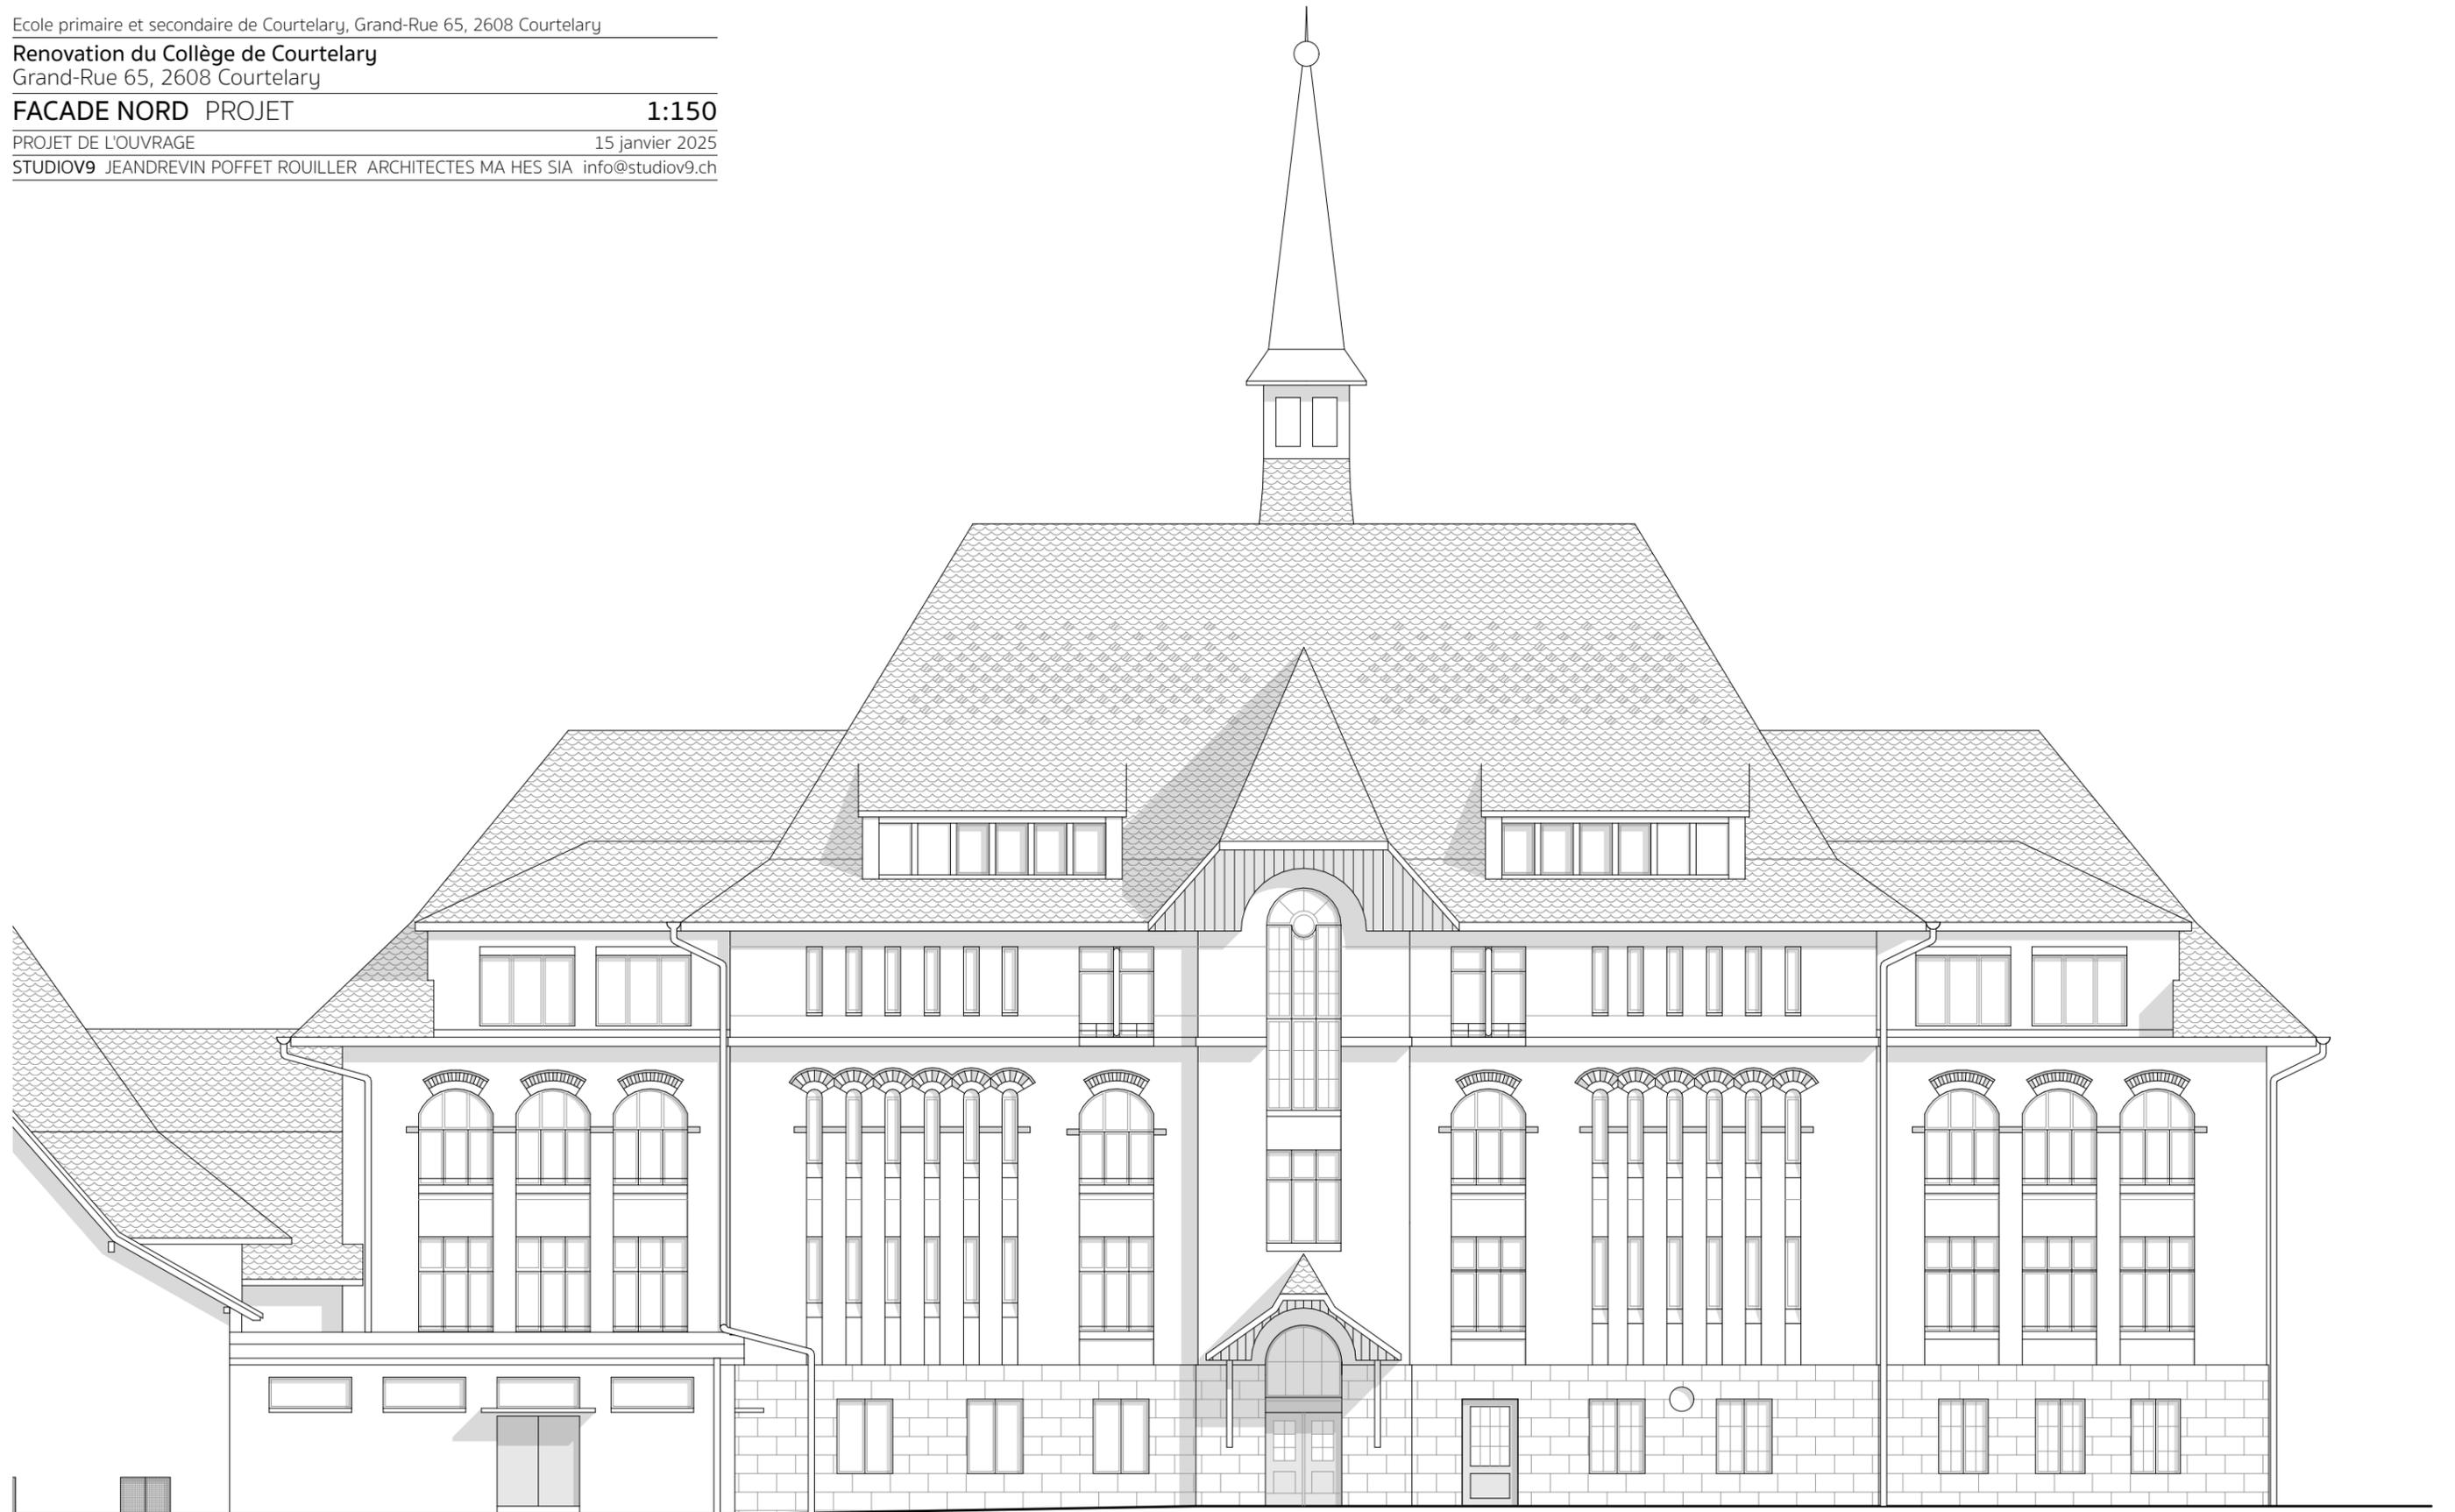

Ecole primaire et secondaire de Courtelary, Grand-Rue 65, 2608 Courtelary

Renovation du Collège de Courtelary

Grand-Rue 65, 2608 Courtelary

FACADE SUD EXISTANT

1:150

PROJET DE L'OUVRAGE

15 janvier 2025

STUDIOV9 JEANDREVIN POFFET ROUILLER ARCHITECTES MA HES SIA info@studiov9.ch



Ecole primaire et secondaire de Courtelary, Grand-Rue 65, 2608 Courtelary

Renovation du Collège de Courtelary

Grand-Rue 65, 2608 Courtelary

FACADE SUD PROJET



1:150



PROJET DE L'OUVRAGE

15 janvier 2025

STUDIOV9 JEANDREVIN POFFET ROUILLER ARCHITECTES MA HES SIA info@studiov9.ch



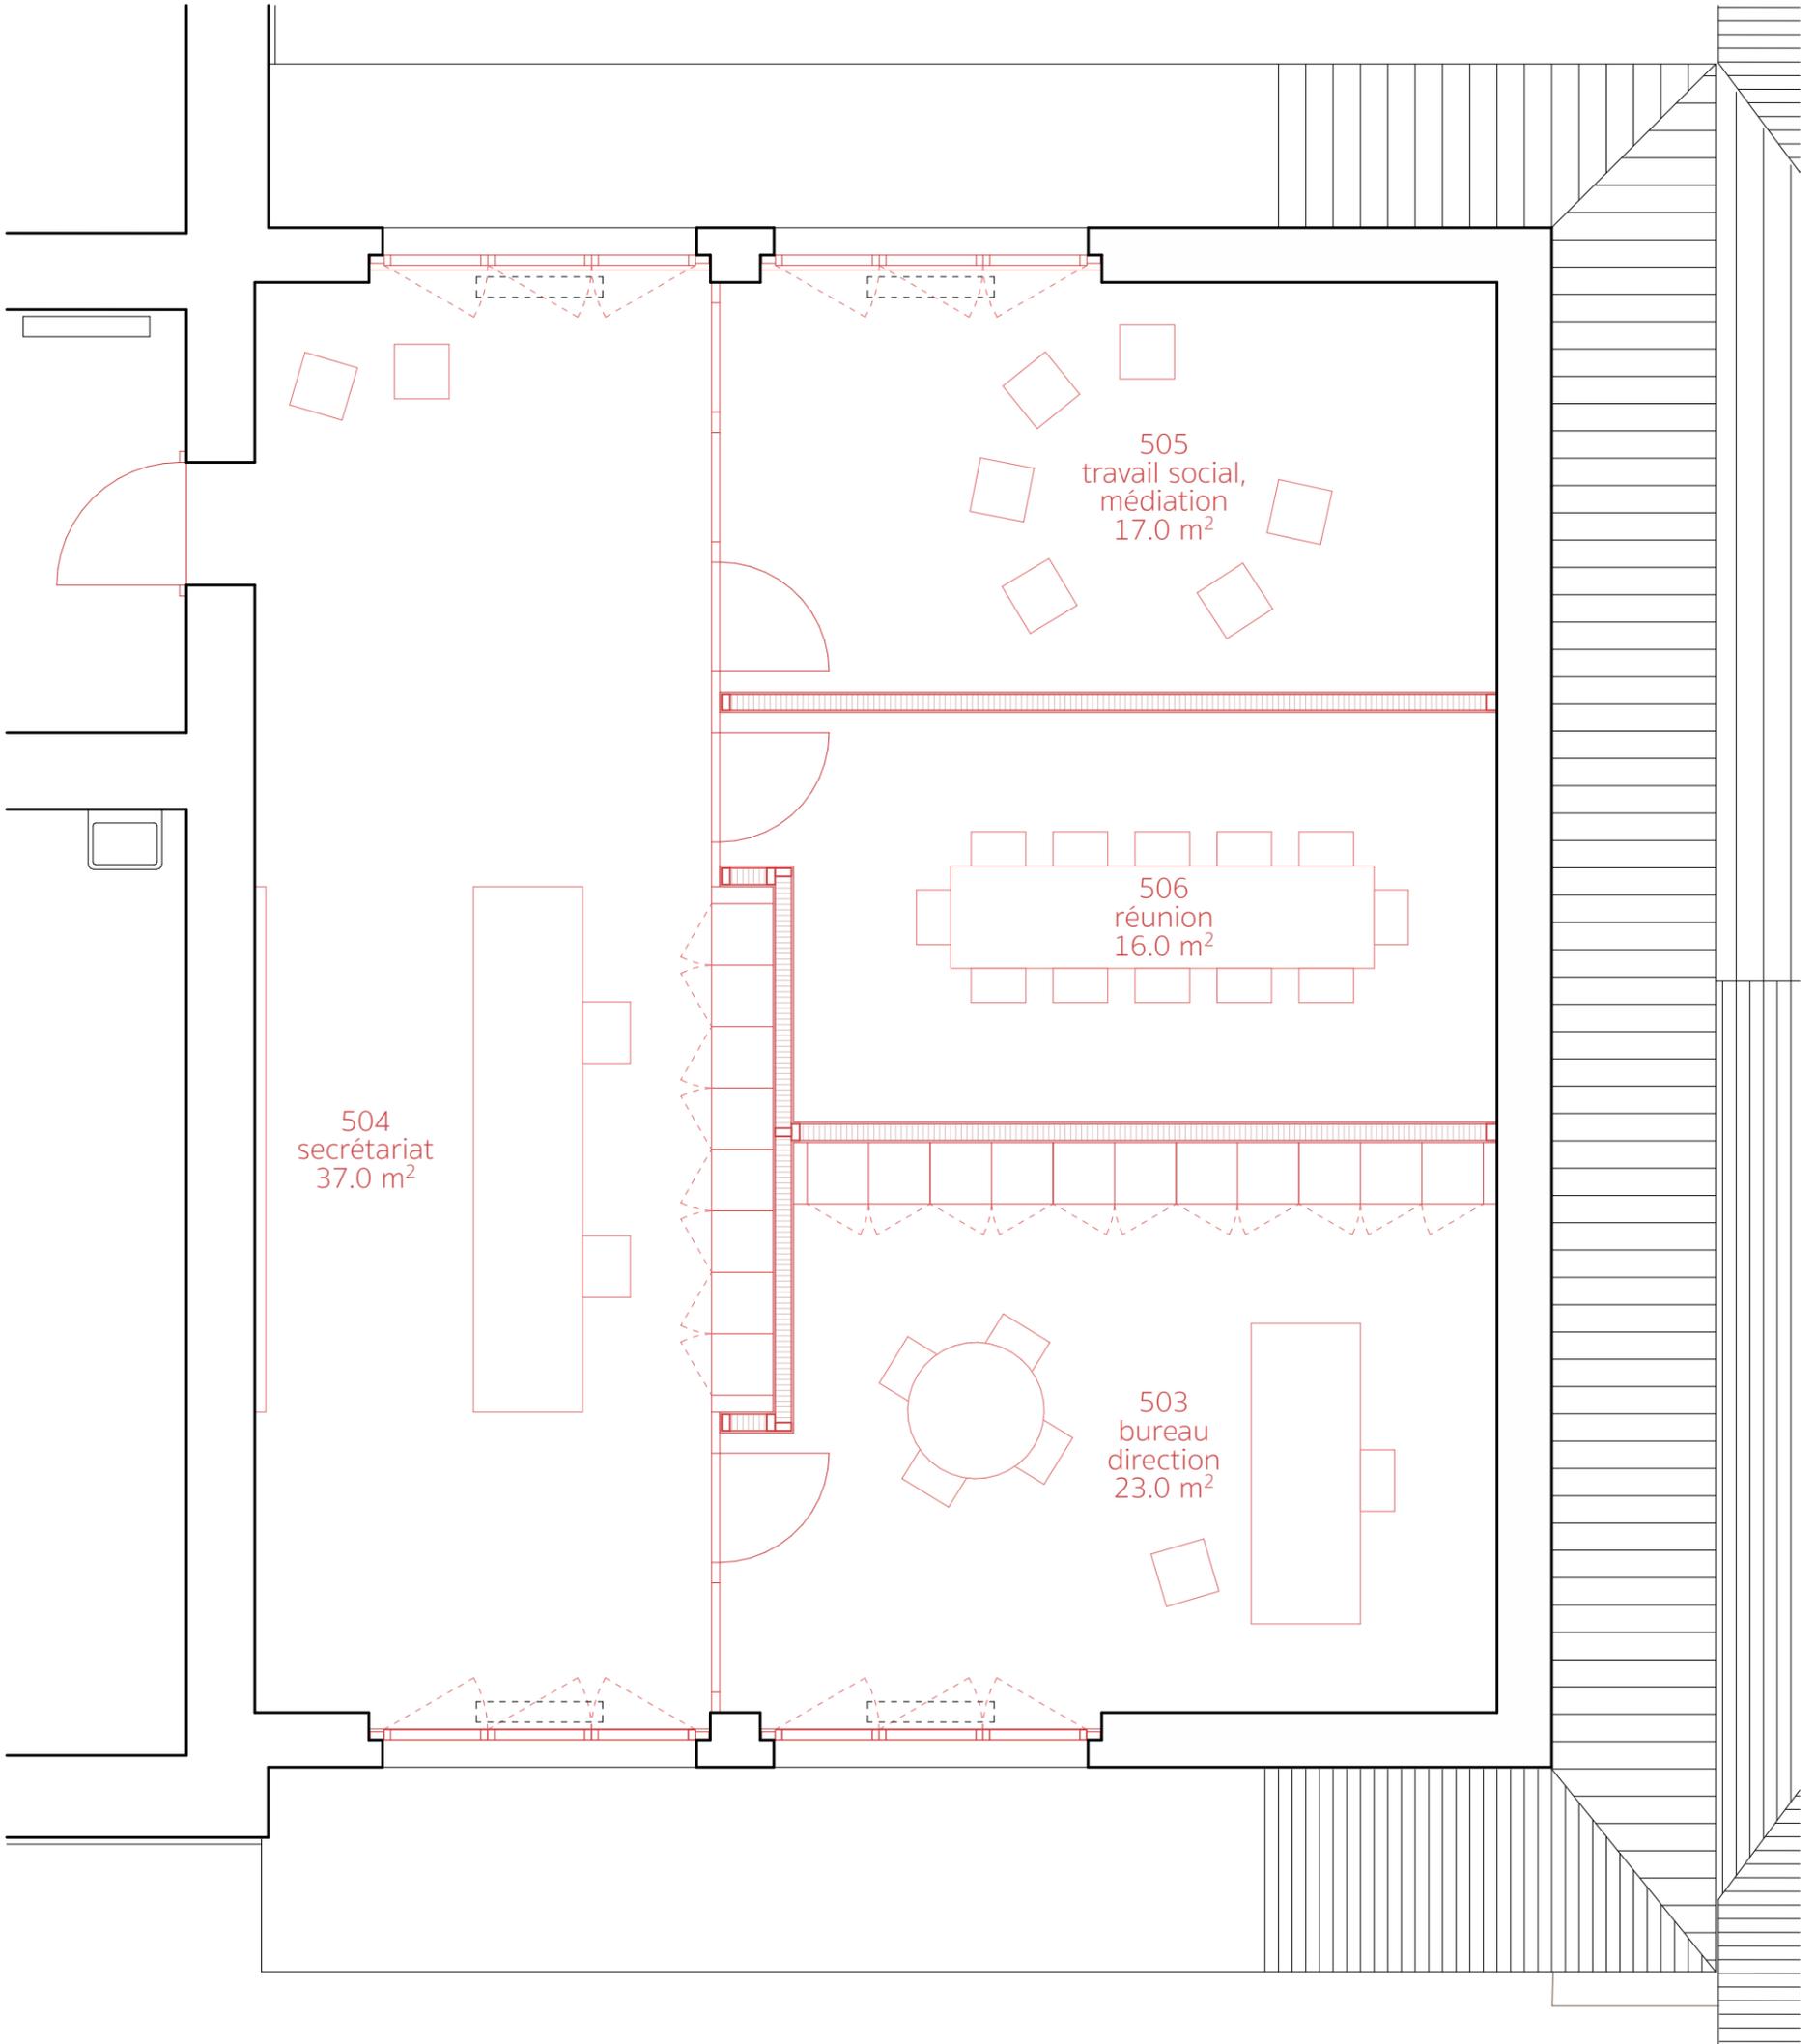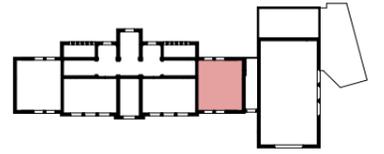

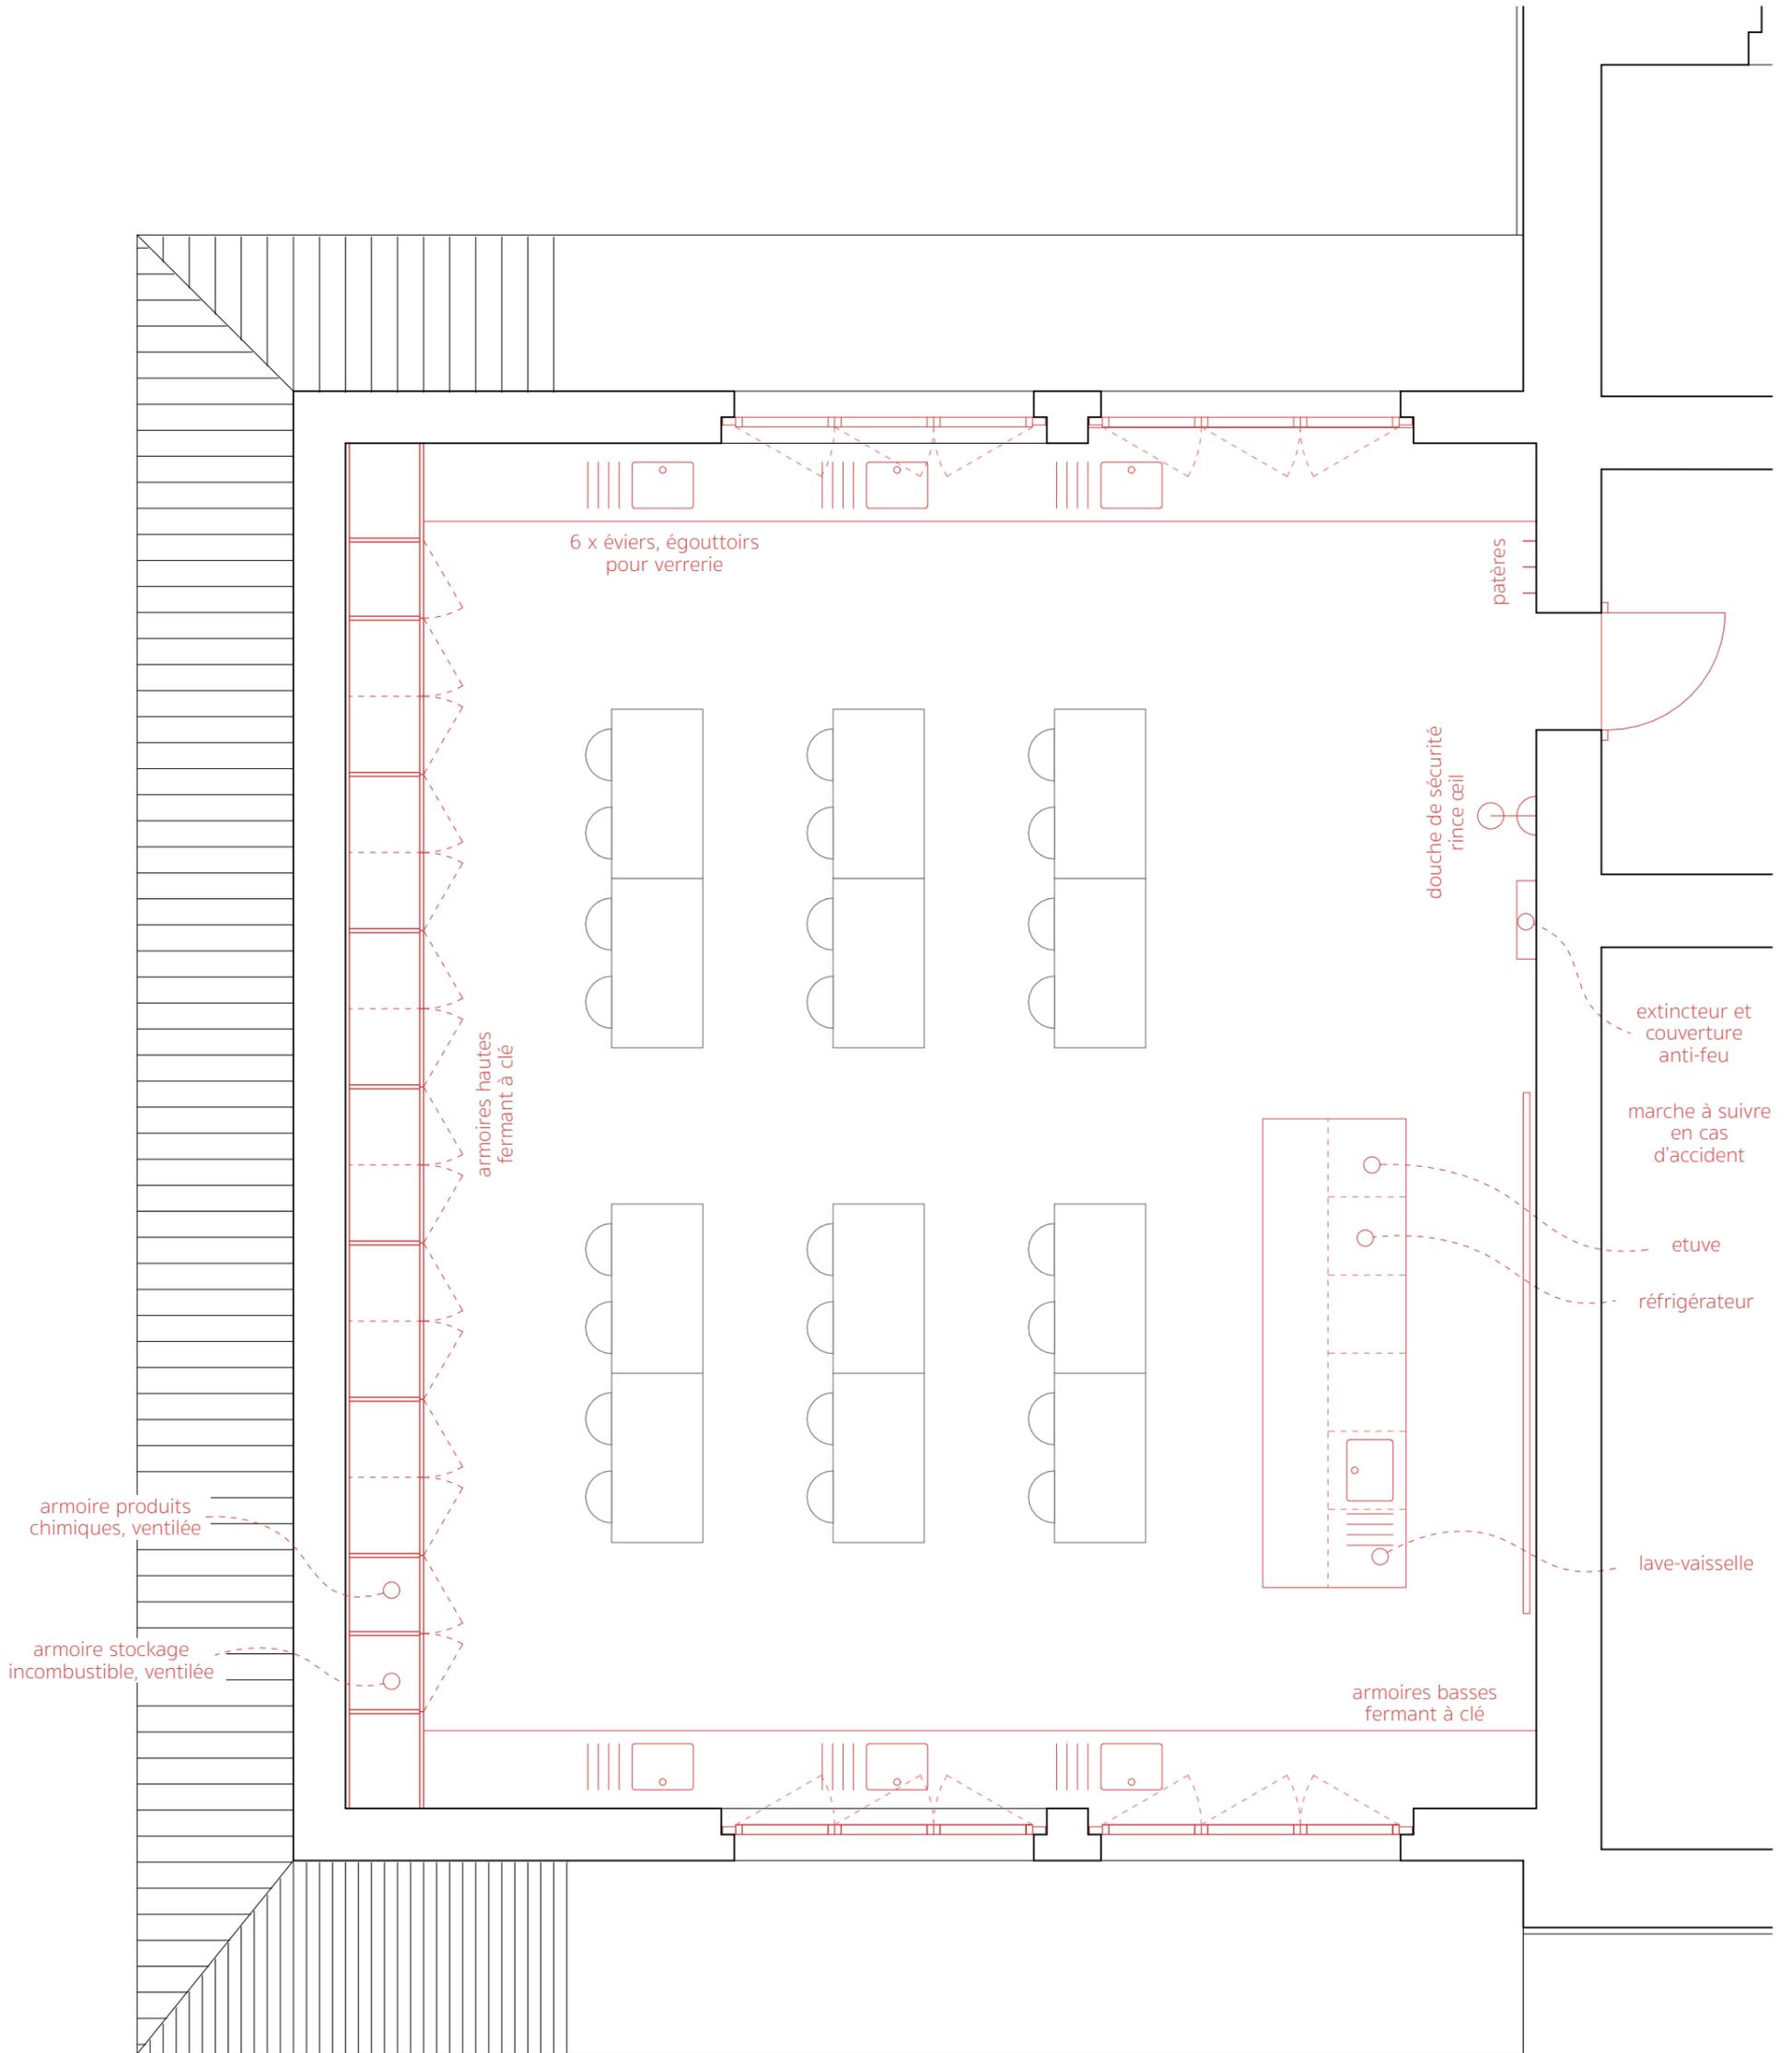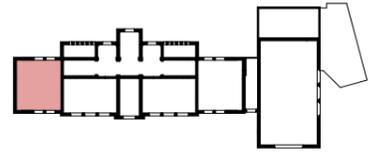

VISUALISATION D'UNE SALLE DE CLASSE



VISUALISATION DU COULOIR



Ecole primaire et secondaire de Courtelary, Grand-Rue 65, 2608 Courtelary

Renovation du Collège de Courtelary

Grand-Rue 65, 2608 Courtelary

VISUALISATION DU NOUVEL ESCALIER D'ACCES AUX COMBLES

PROJET DE L'OUVRAGE

15 janvier 2025

STUDIOV9 JEANDREVIN POFFET ROUILLER ARCHITECTES MA HES SIA info@studiov9.ch



Ecole primaire et secondaire de Courtelary, Grand-Rue 65, 2608 Courtelary

Renovation du Collège de Courtelary

Grand-Rue 65, 2608 Courtelary

VISUALISATION DES COMBLES

PROJET DE L'OUVRAGE

15 janvier 2025

STUDIOV9 JEANDREVIN POFFET ROUILLER ARCHITECTES MA HES SIA info@studiov9.ch



Ecole primaire et secondaire de Courtelary, Grand-Rue 65, 2608 Courtelary

Renovation du Collège de Courtelary

Grand-Rue 65, 2608 Courtelary

TOITURE NORD EXISTANT

PROJET DE L'OUVRAGE

15 janvier 2025

STUDIOV9 JEANDREVIN POFFET ROUILLER ARCHITECTES MA HES SIA info@studiov9.ch



Ecole primaire et secondaire de Courtelary, Grand-Rue 65, 2608 Courtelary

Renovation du Collège de Courtelary

Grand-Rue 65, 2608 Courtelary

TOITURE NORD PROJET

PROJET DE L'OUVRAGE

15 janvier 2025

STUDIOV9 JEANDREVIN POFFET ROUILLER ARCHITECTES MA HES SIA info@studiov9.ch



Ecole primaire et secondaire de Courtelary, Grand-Rue 65, 2608 Courtelary

Renovation du Collège de Courtelary

Grand-Rue 65, 2608 Courtelary

TOITURE NORD EXISTANT

PROJET DE L'OUVRAGE

15 janvier 2025

STUDIOV9 JEANDREVIN POFFET ROUILLER ARCHITECTES MA HES SIA info@studiov9.ch



Ecole primaire et secondaire de Courtelary, Grand-Rue 65, 2608 Courtelary

Renovation du Collège de Courtelary

Grand-Rue 65, 2608 Courtelary

TOITURE NORD PROJET

PROJET DE L'OUVRAGE

15 janvier 2025

STUDIOV9 JEANDREVIN POFFET ROUILLER ARCHITECTES MA HES SIA info@studiov9.ch

